

Центр продаж и обслуживания «ОН АДЫР»



г. Ош, улица Т.Жумабаева д.16 ориентир Магазин 18



 MEGACOM

 MEGACOM



ВСЁ ИНТЕРНЕТ + ЗВОНЫ
БЕЗЛИМИТНО
Телефон • Интернет • Соцсети
Мессенджеры • Звонки в роуминге



MEGACOM

MEGACOM




ВСЁ БЕЗЛИМИТНО

Мобильный интернет • Телевидение • Домашний интернет







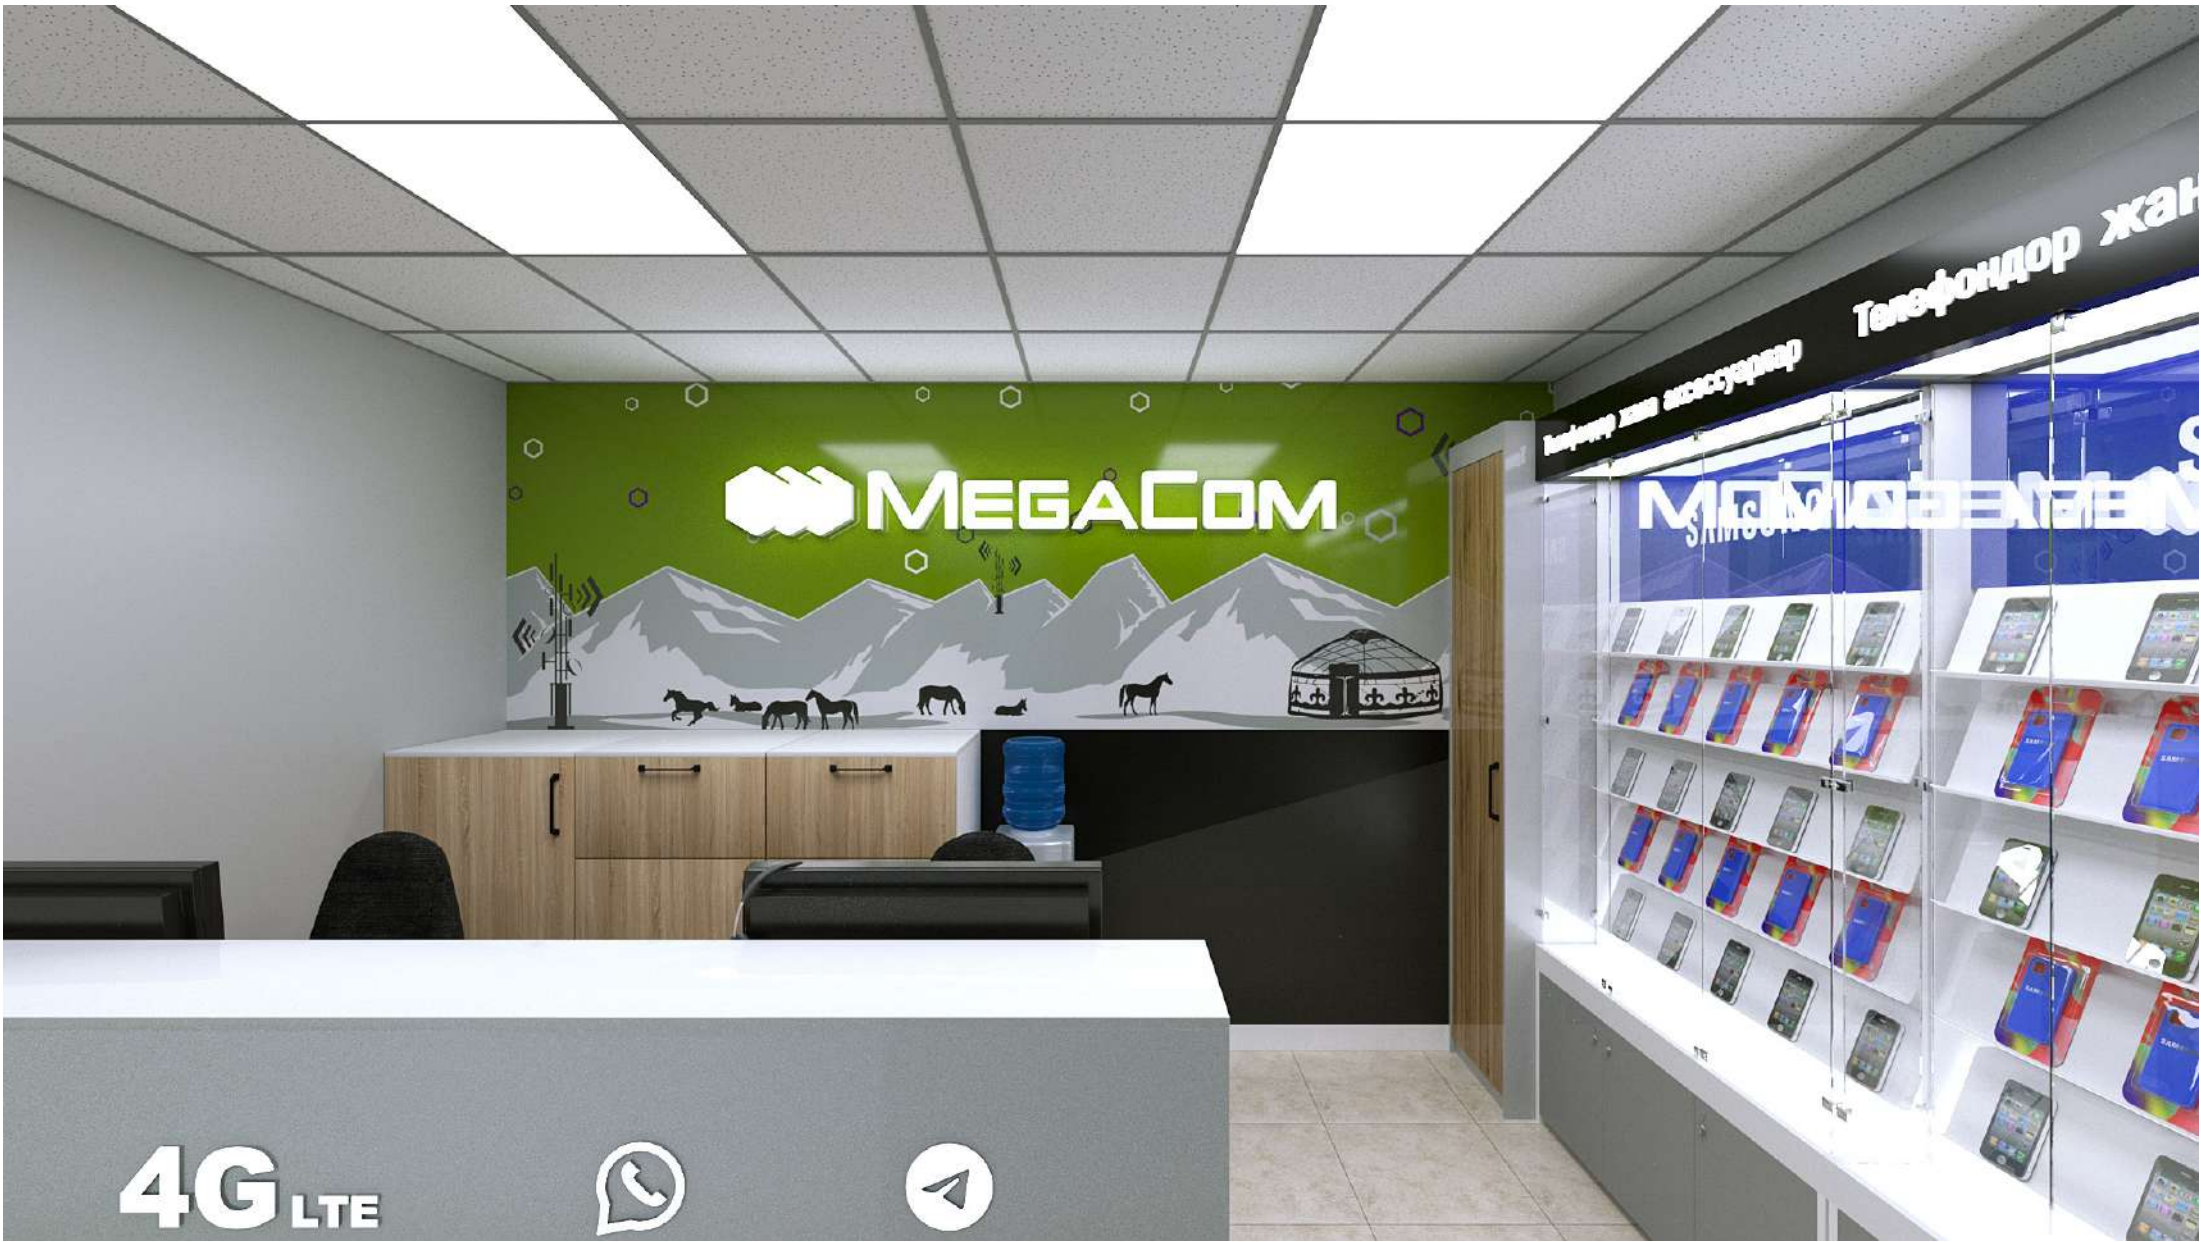


4G LTE











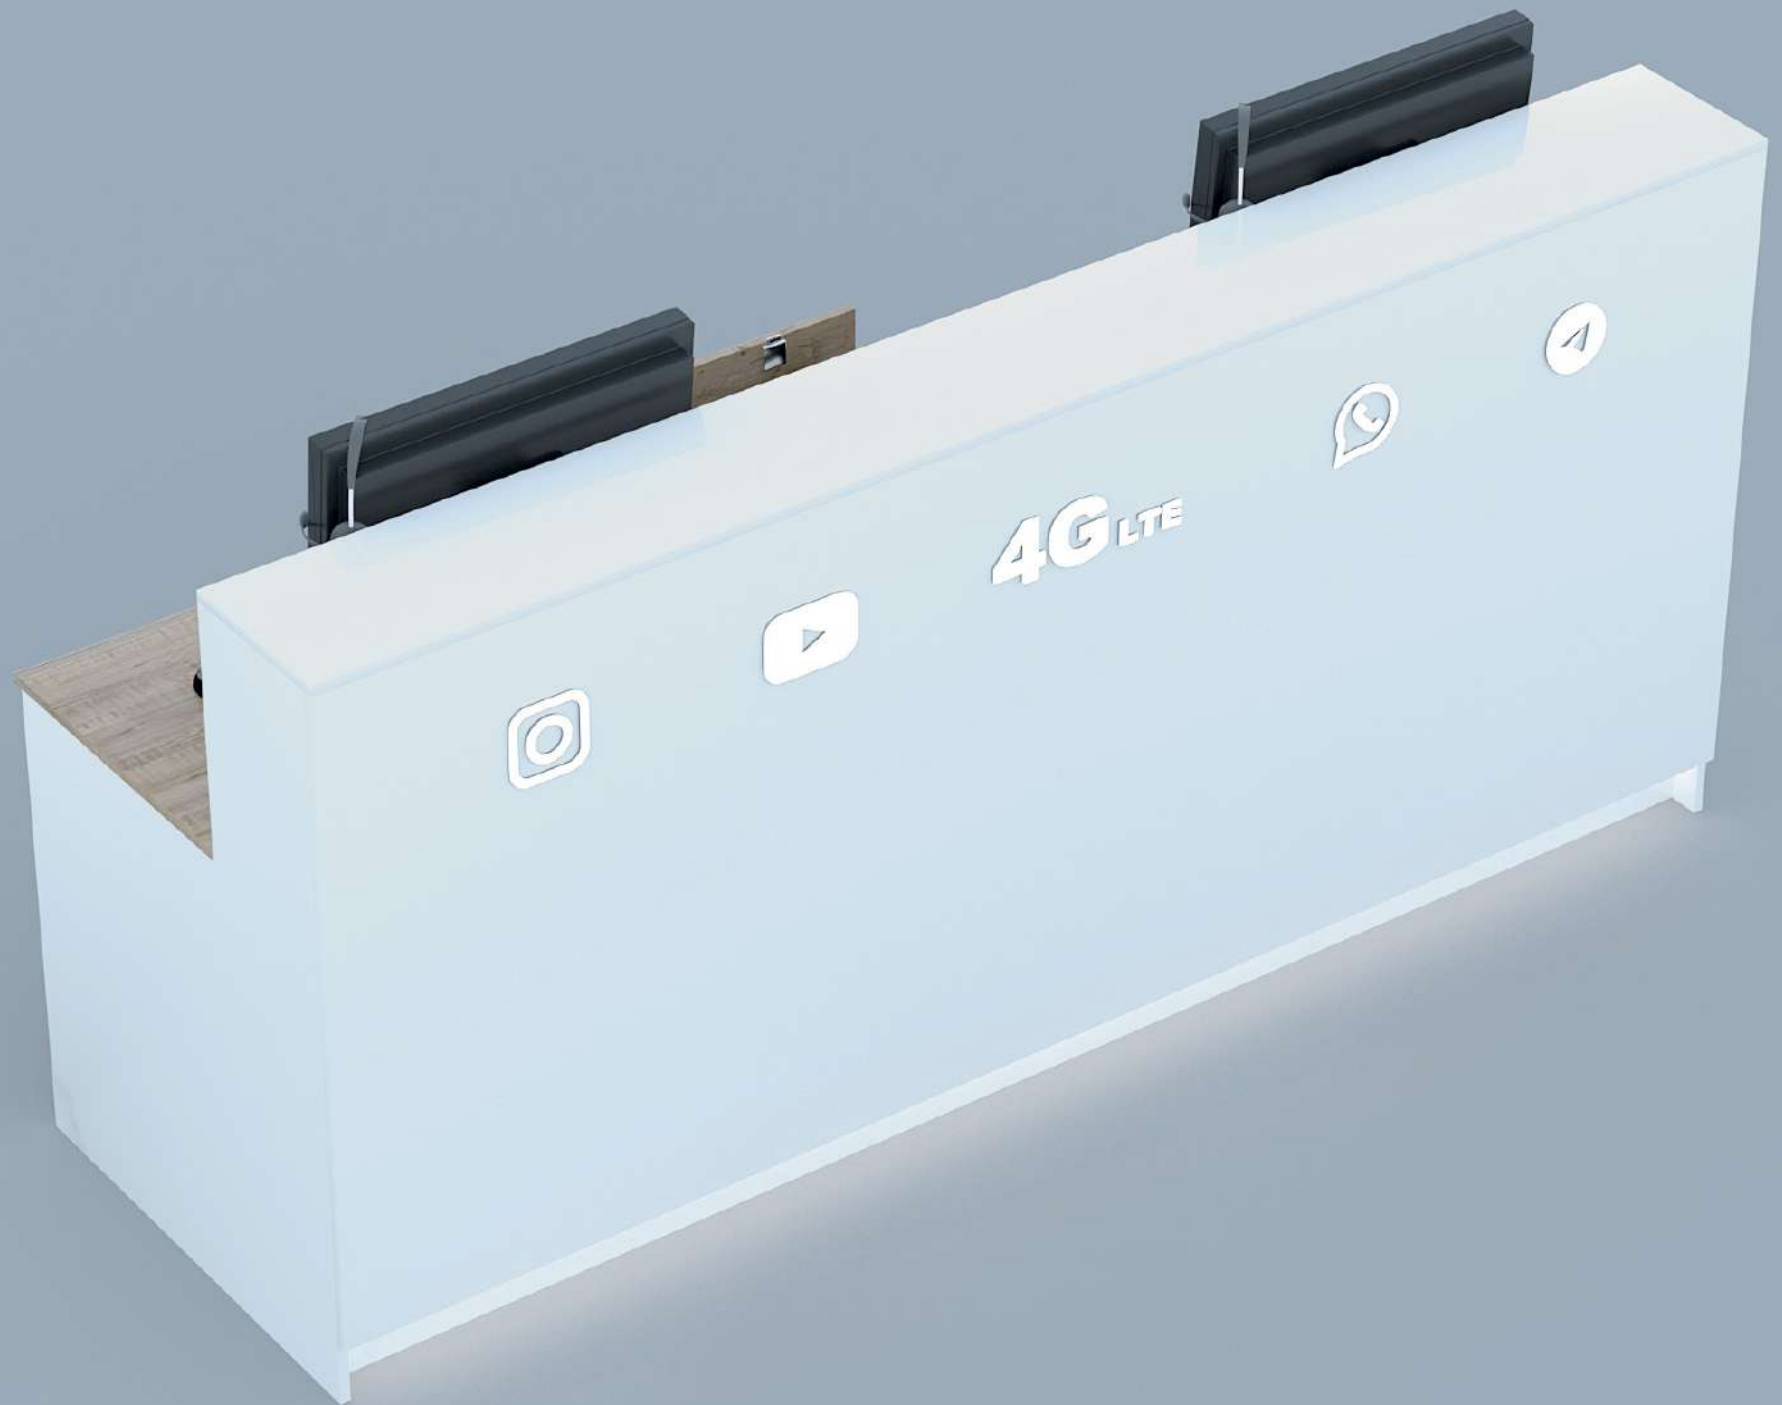

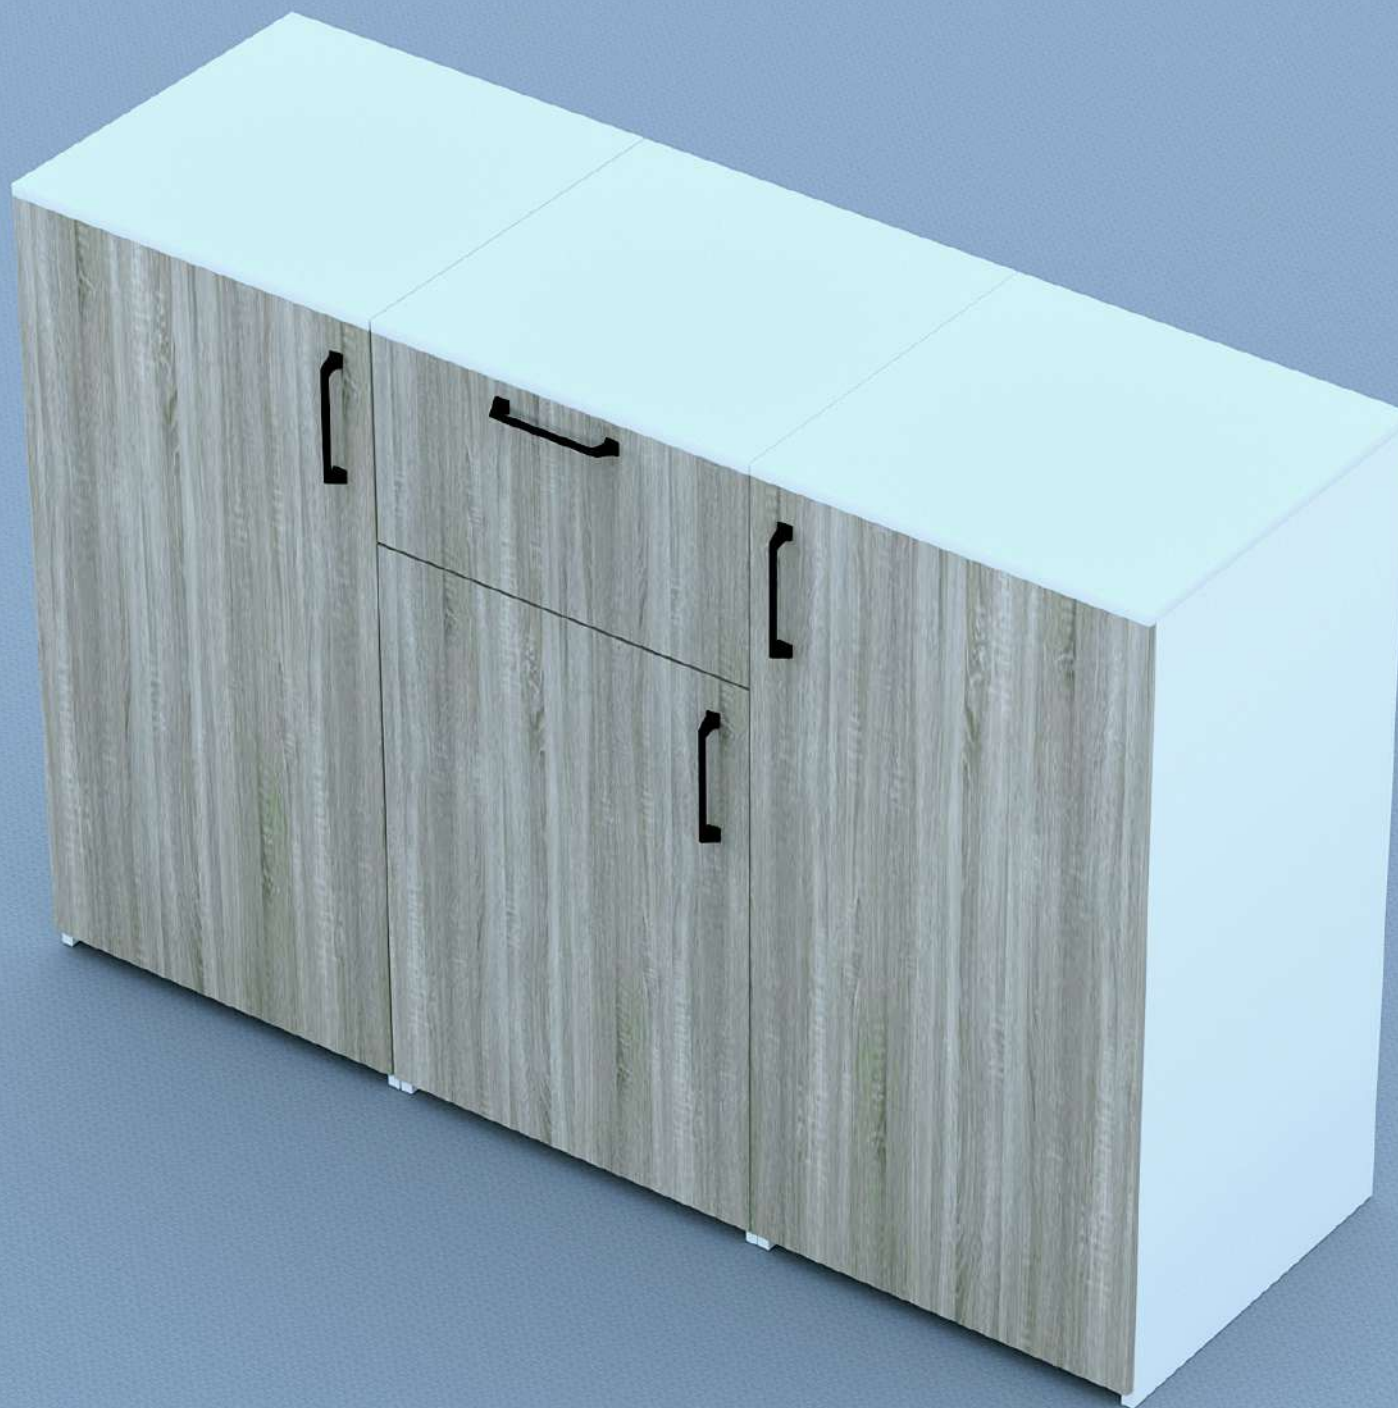





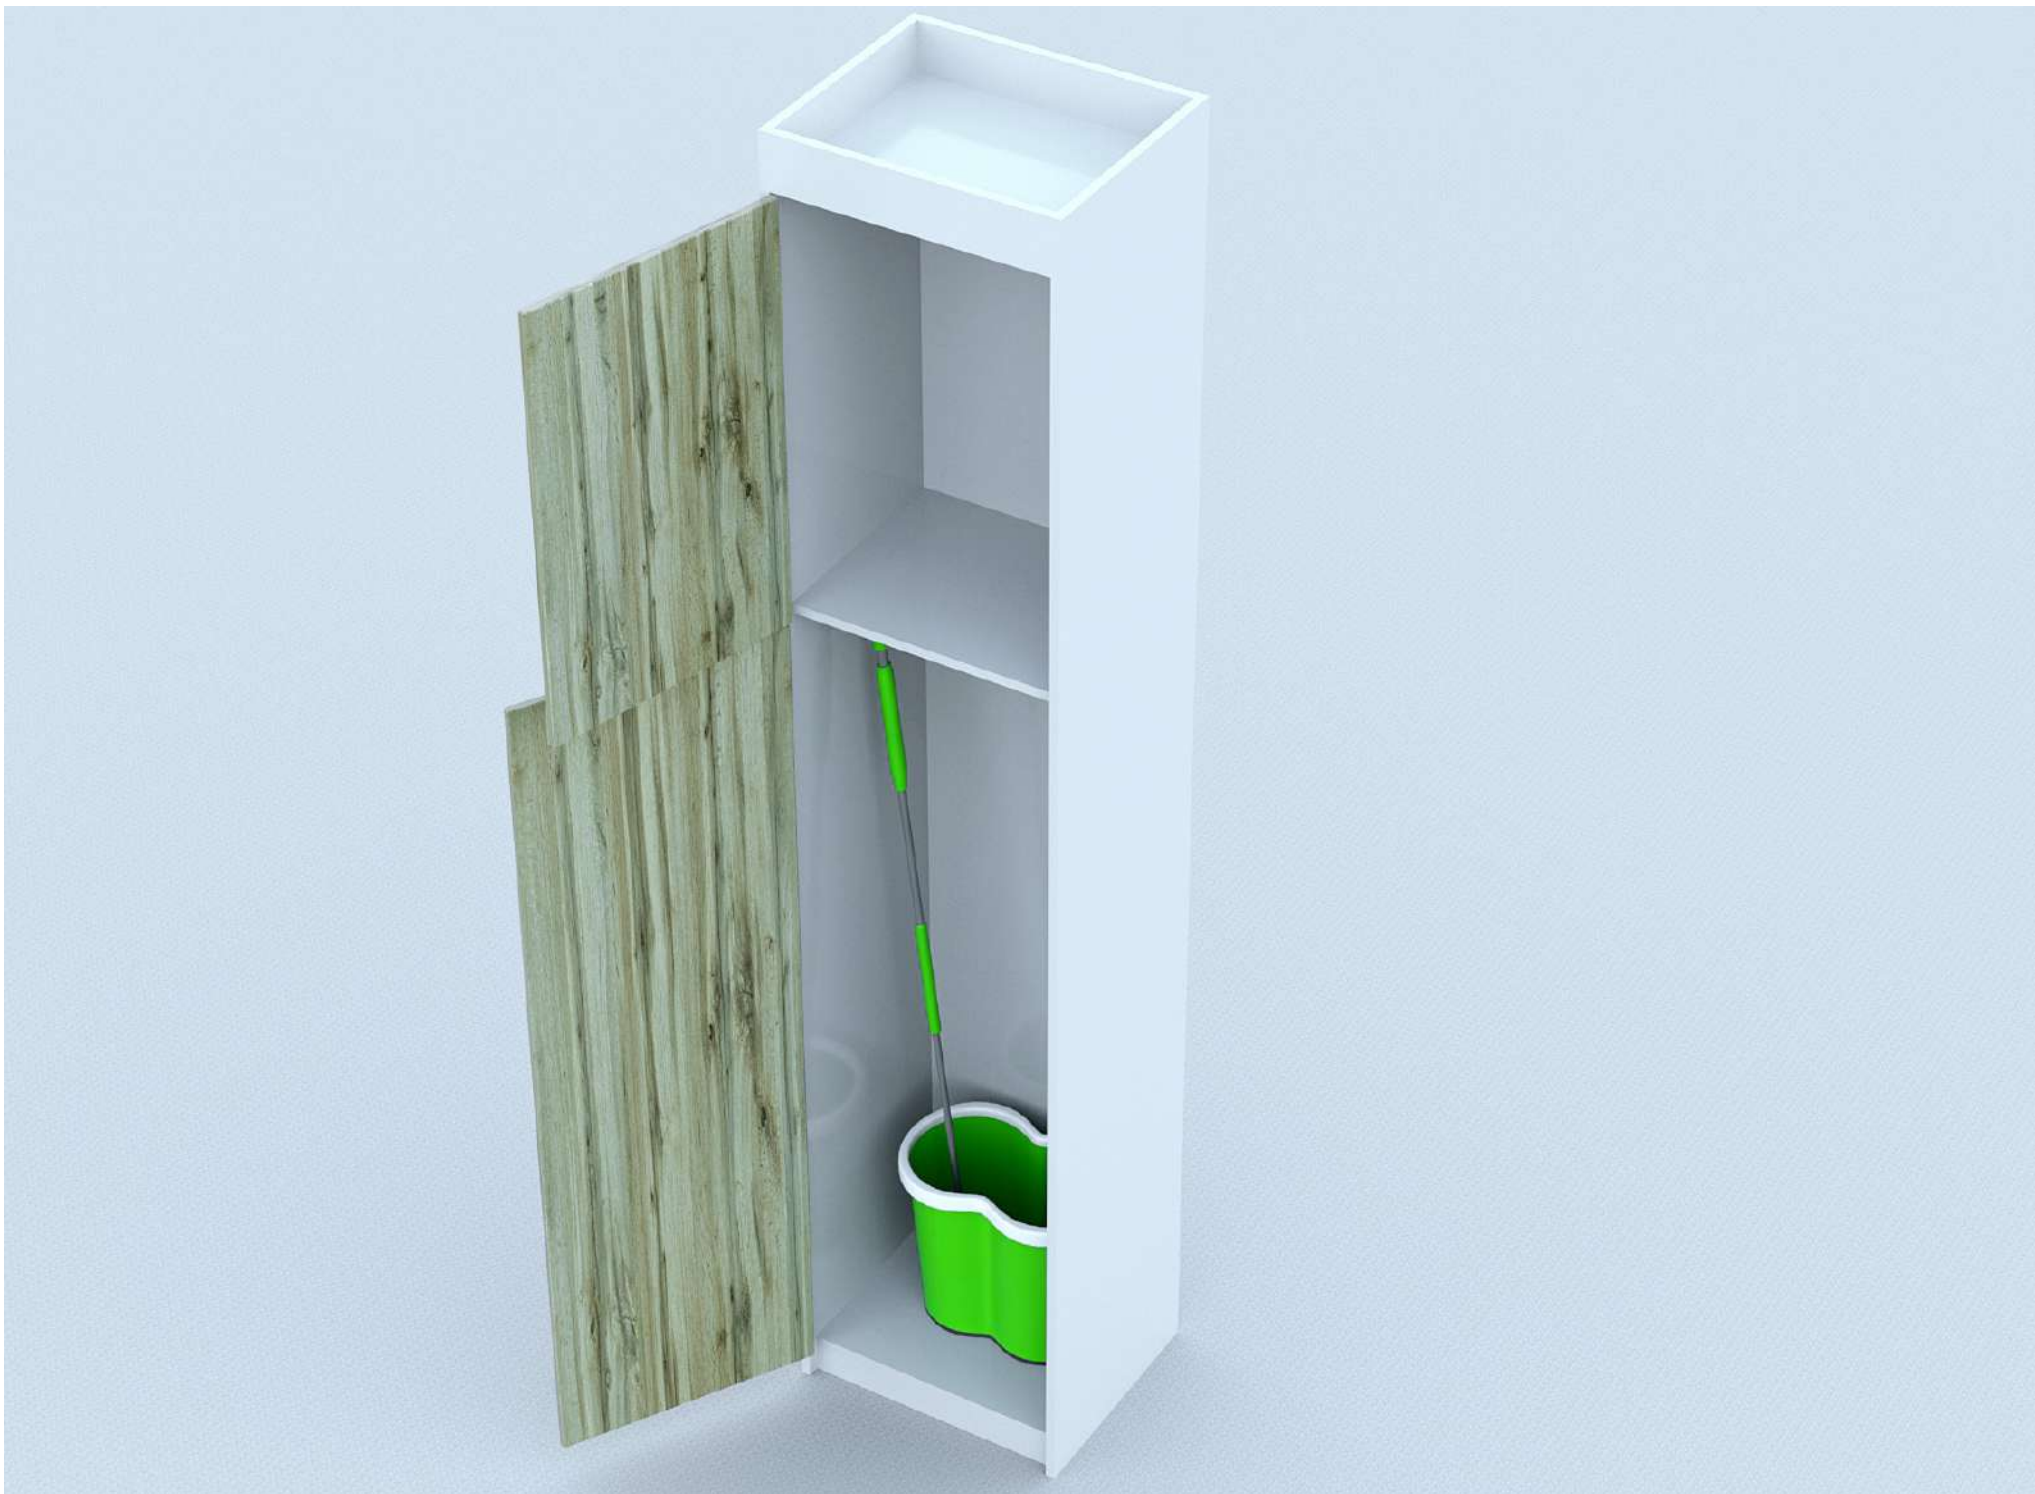


Состав проекта


1	Состав проекта
2	Обмерочный план и фасад
3	План перепланировки
4	План расположения мебели
5	План розеточных групп
6	План напольного покрытия и теплого пола
7	План потолка и осветительных приборов
8	План маркировки разрезов и проемов
9	Разрез 1-1 Разрез 2-2
10	Разрез А-А
11	Разрез Б-Б
12	Развертки стен
13	Фасад входной группы и вывеска
14	Стол-ресепшн
15	Витрина для телефонов и аксессуаров - 1
16	Многофункциональные тумбы
17	Шкаф для инвентаря и эл. счетчика
18	Вывеска и лайтбоксы
19	Стена с фотообоями и светящимся логотипом
20	Спецификации окон и дверей. Рольставни
21	Спецификации материалов
22	Ведомость отделки помещений
23	Спецификации отделочных материалов и осветительных приборов

					Стадия	Лист	Листов
Дизайн	Саматов Н. Б.			ЦПО Он Адыр		1	
				Состав проекта			

Планировка

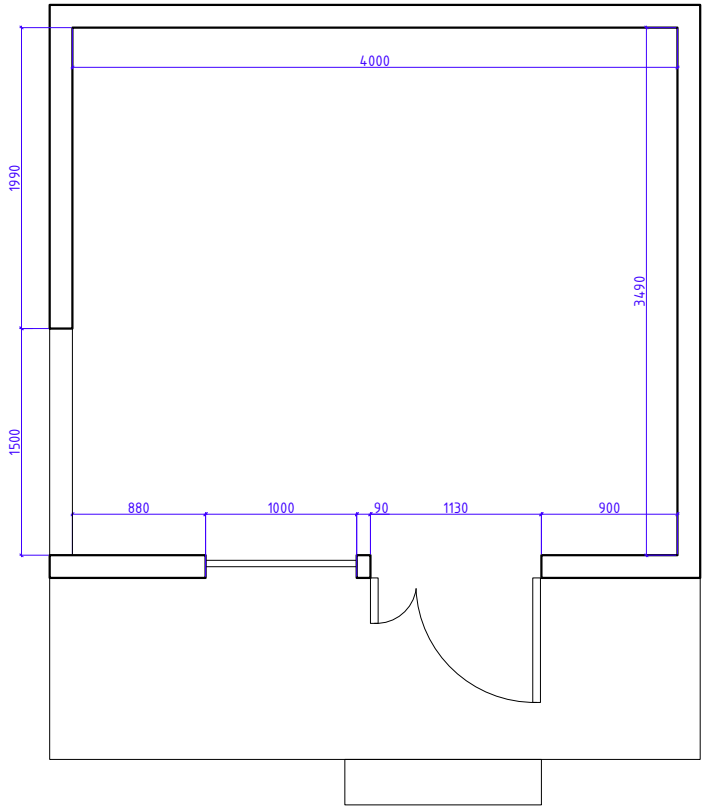


Фасад

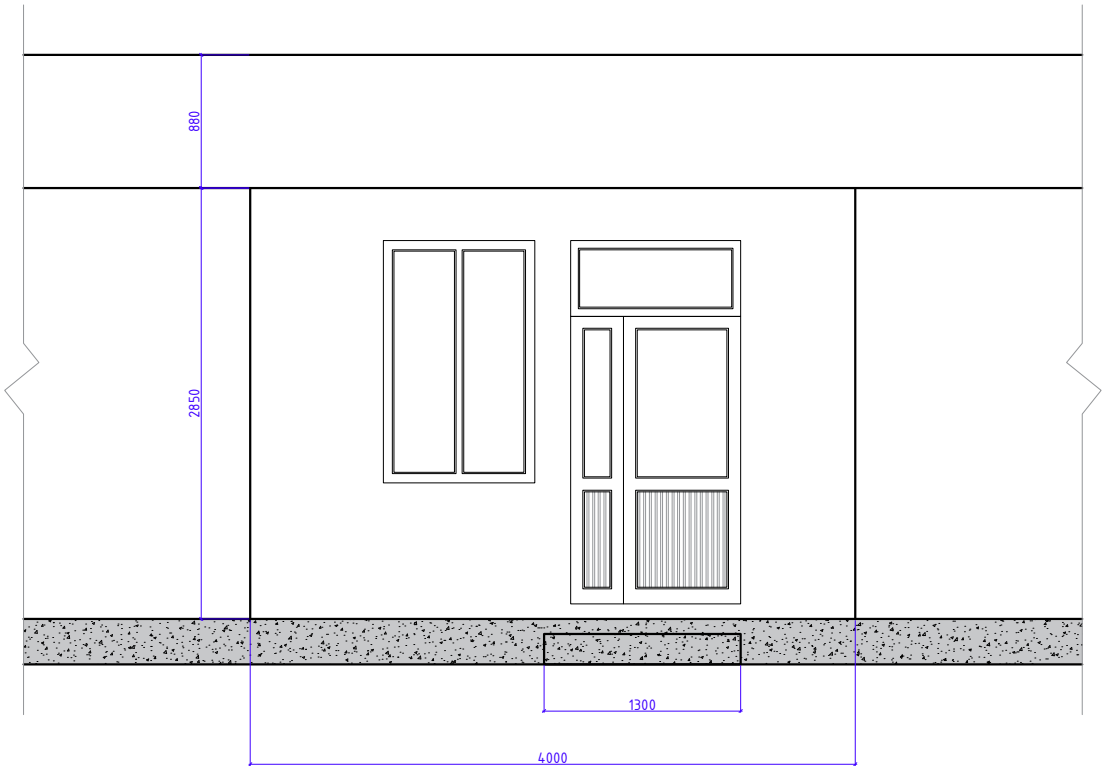

				ЦПО Он Адыр	Стадия	Лист	Листов
Дизайн	Саматов Н. Б.				РП	2	
				Обмерочный план и фасад			

Условные обозначения


- Существующие стены
- Планируемые стены ГКЛ

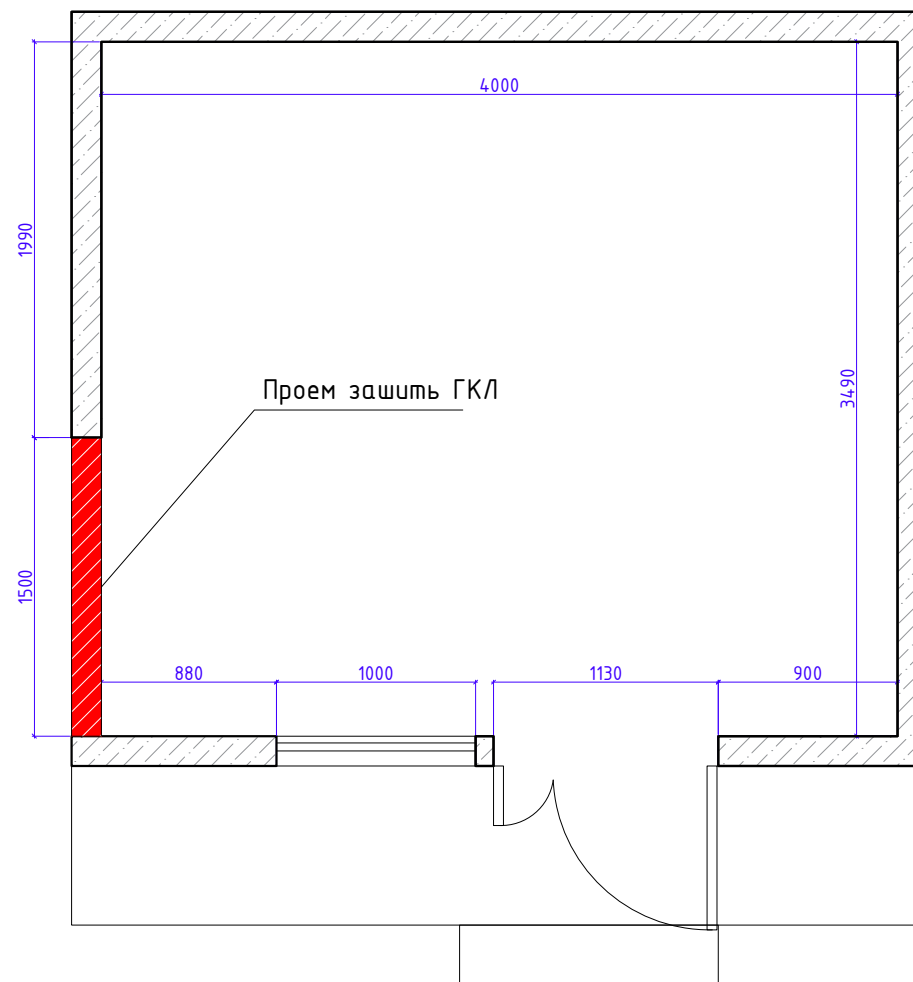


Дизайн	Саматов Н. Б.			ЦПО Он Адыр	Стадия	Лист	Листов
					РП	3	
				План перепланировки			

Экспликация мебели и оборудования

1	Рабочий стол (ресепшн)	1 шт.
2	Тумба для холодильника и МВП	1 шт.
3	Тумба для IT оборудования	1 шт.
4	Тумба для верхней одежды	1 шт.
5	Шкаф для инвентаря	1 шт.
5-1	Шкаф-Отсек для электросчетчика	1 шт.
6	Световая стена из габардина	1 шт.
7	Витрина универсальная	2 шт.
8	Терминал оплаты	1 шт.
9	Рольставни	1 шт.
10	Лайтдокс	1 шт.
11	Кондиционер	1 шт.
12	Сейф	1 шт.
13	Кресла офисные	2 шт.
14	ПК	2 шт.
15	Диспенсер	1 шт.

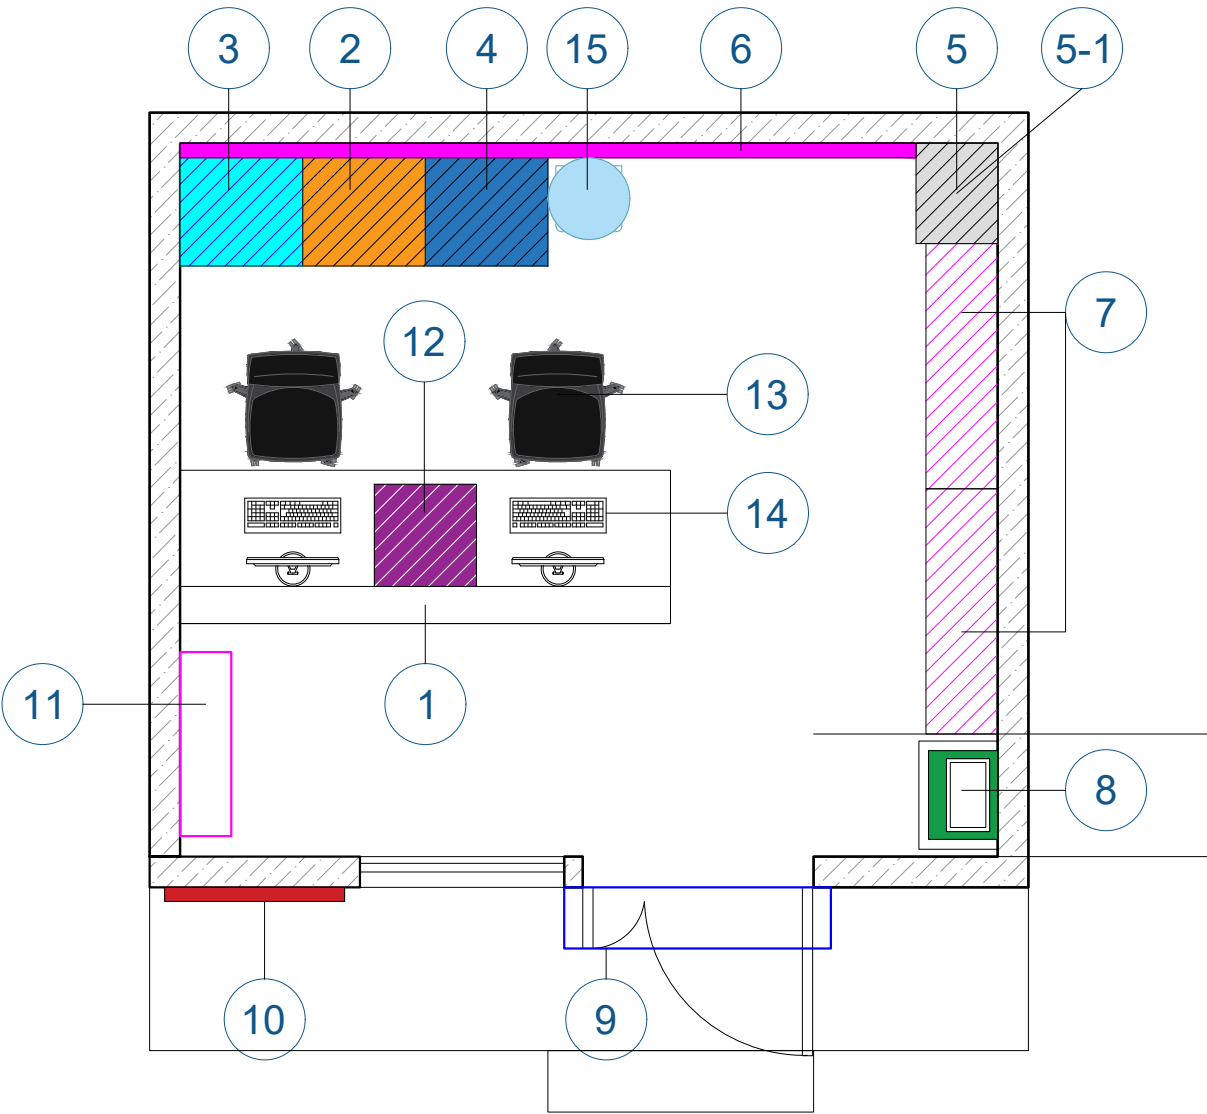

Дизайн	Саматов Н. Б.			ЦПО Он Адыр	Стадия	Лист	Листов
					РП	4	
				План расположения мебели			

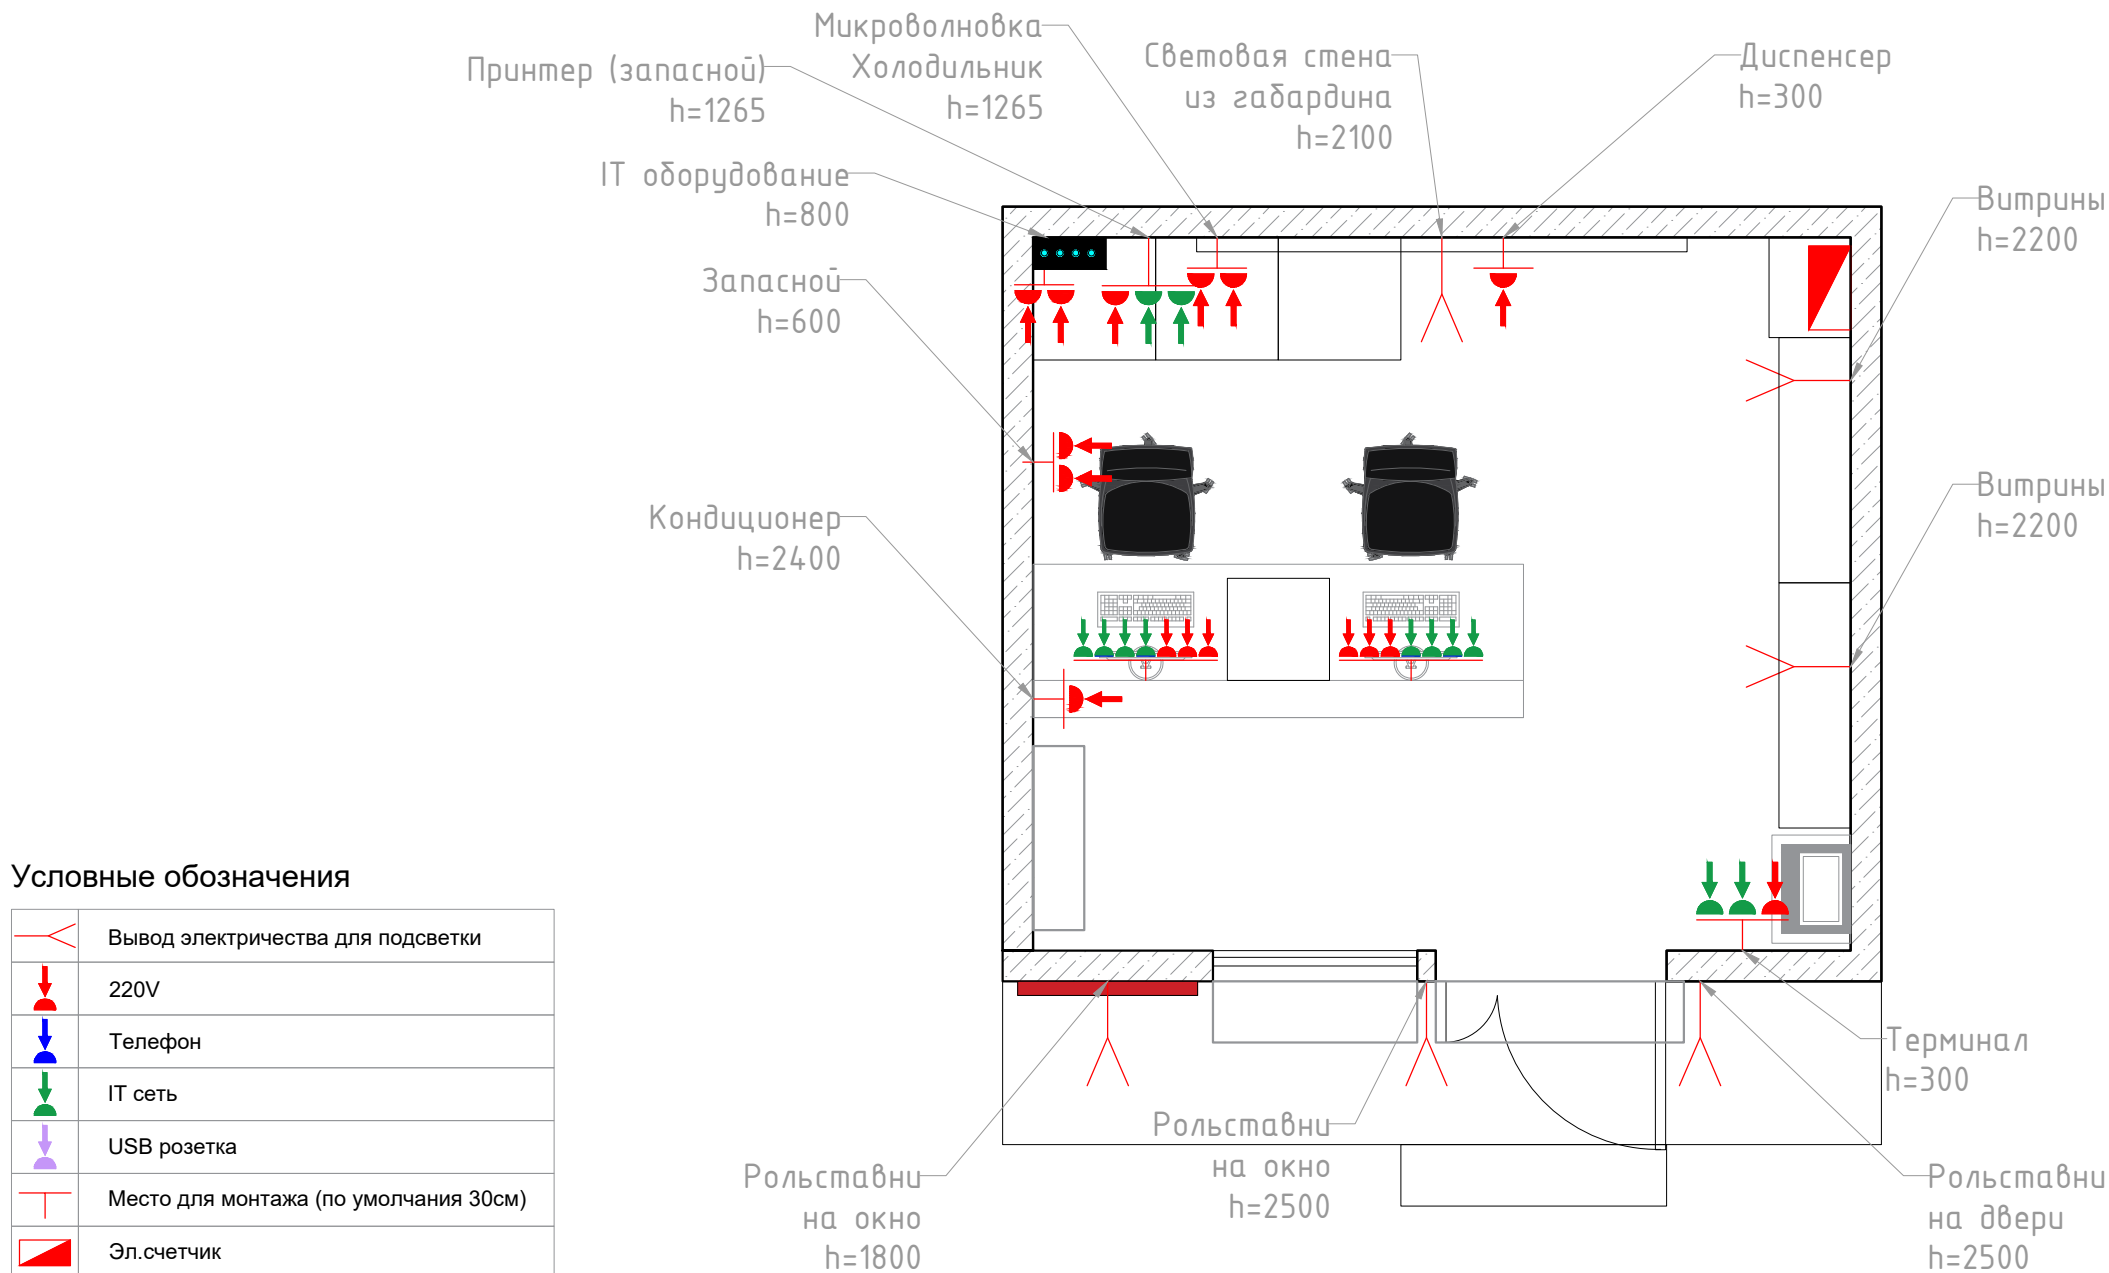

Дизайн	Саматов Н. Б.			ЦПО Он Адыр	Стадия	Лист	Листов
					РП	5	
				План розеточных групп			

Условные обозначения




Керамогранитная плитка - 400*400
- 14м²




Керамогранитная плитка - уличная
- 400*400 - 4м²



Теплый пол ЦПО - 3.8м²

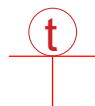


Терморегулятор

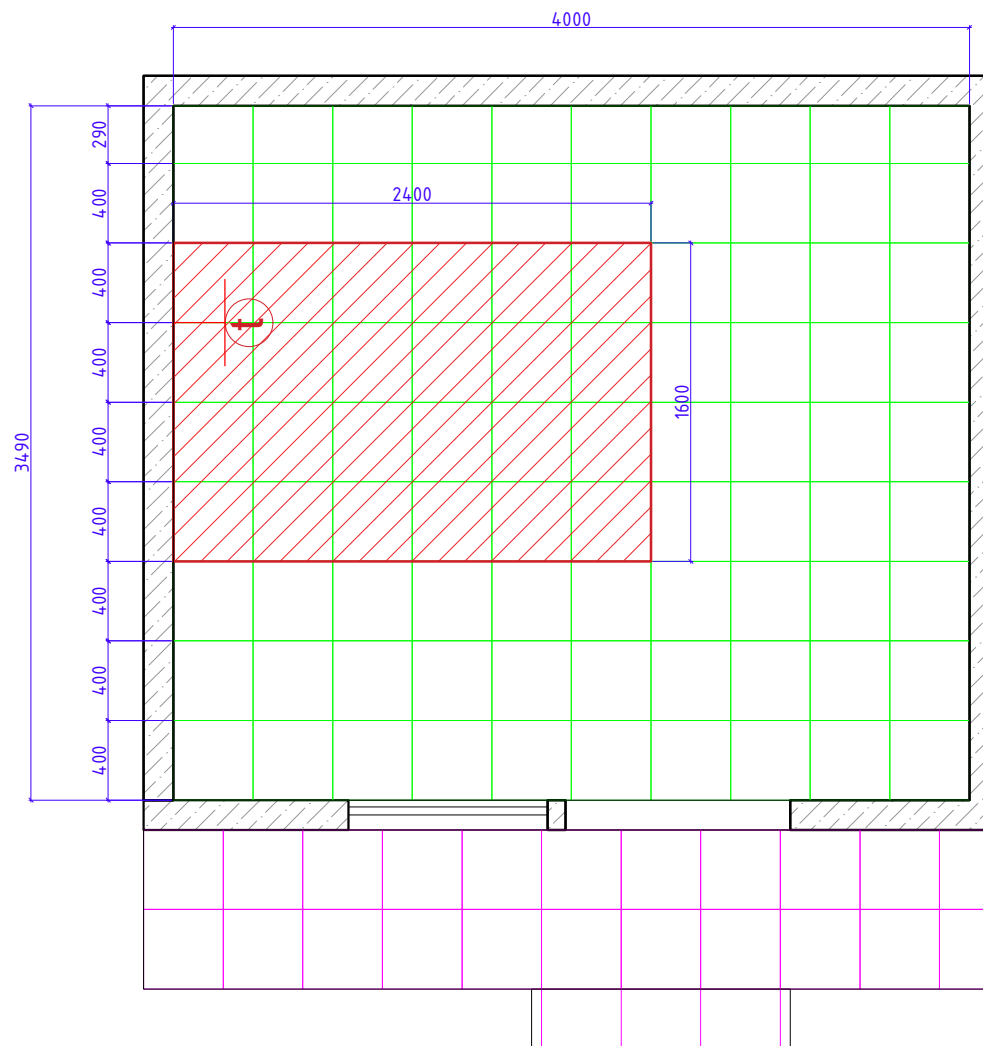

Дизайн	Саматов Н. Б.			ЦПО Он Адыр	Стадия	Лист	Листов
					РП	6	
				План напольного покрытия и теплого пола			

Условные обозначения

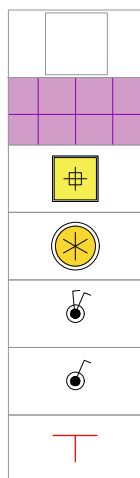

Подвесной потолок армстронг - 14м²

Подвесной потолок обшивка
Алюкобонд - 3.4м²

Светильник 600*600мм - 4шт.

Светильник 200*200мм - 2шт.

Выключатель двухклавишный - 4шт.

Выключатель одноклавишный - 2шт.


Место монтажа

— Линия основного освещения 600х600мм


— Линия для подсветки витрин и объемного логотипа

— Линия наружной вывески с логотипом и лайтбокса

— Линия освещения входной группы

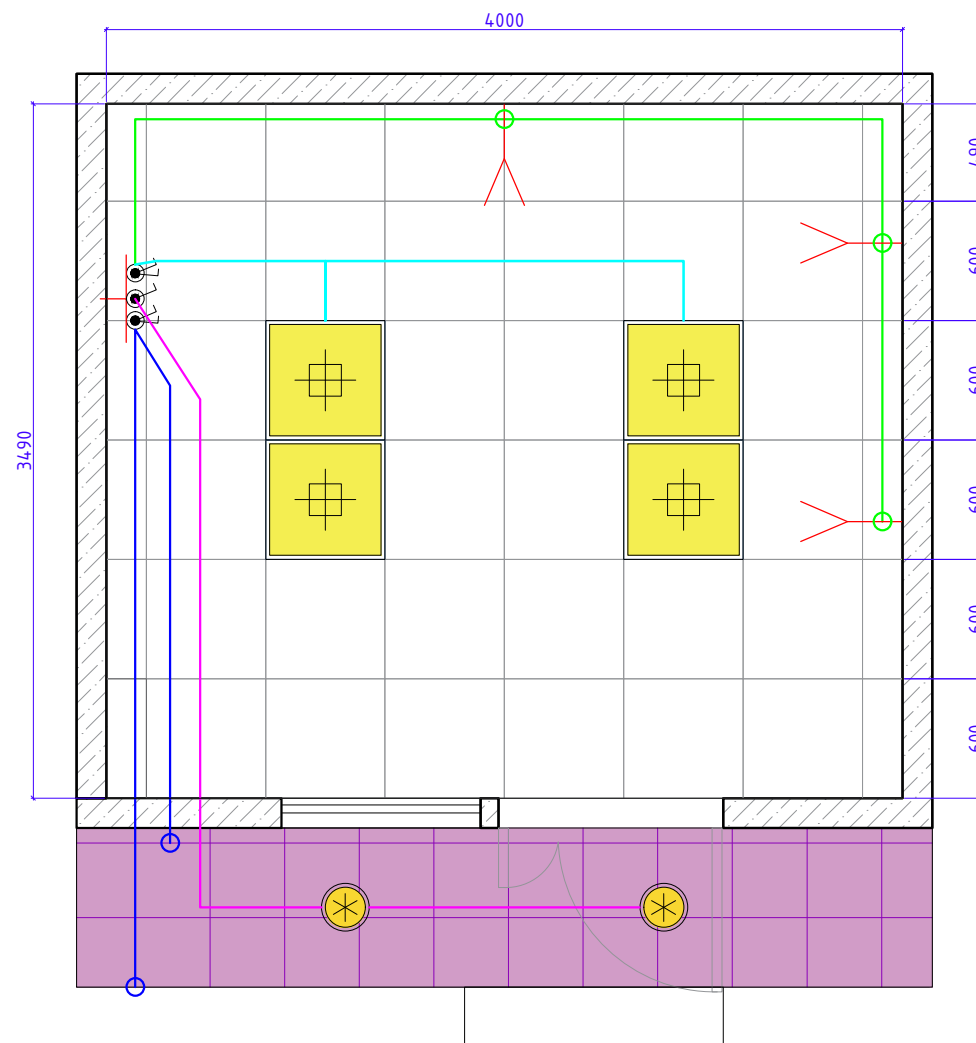


Дизайн	Саматов Н. Б.			ЦПО Он Адыр	Стадия	Лист	Листов
					РП	7	
				План потолка и осветительных приборов			

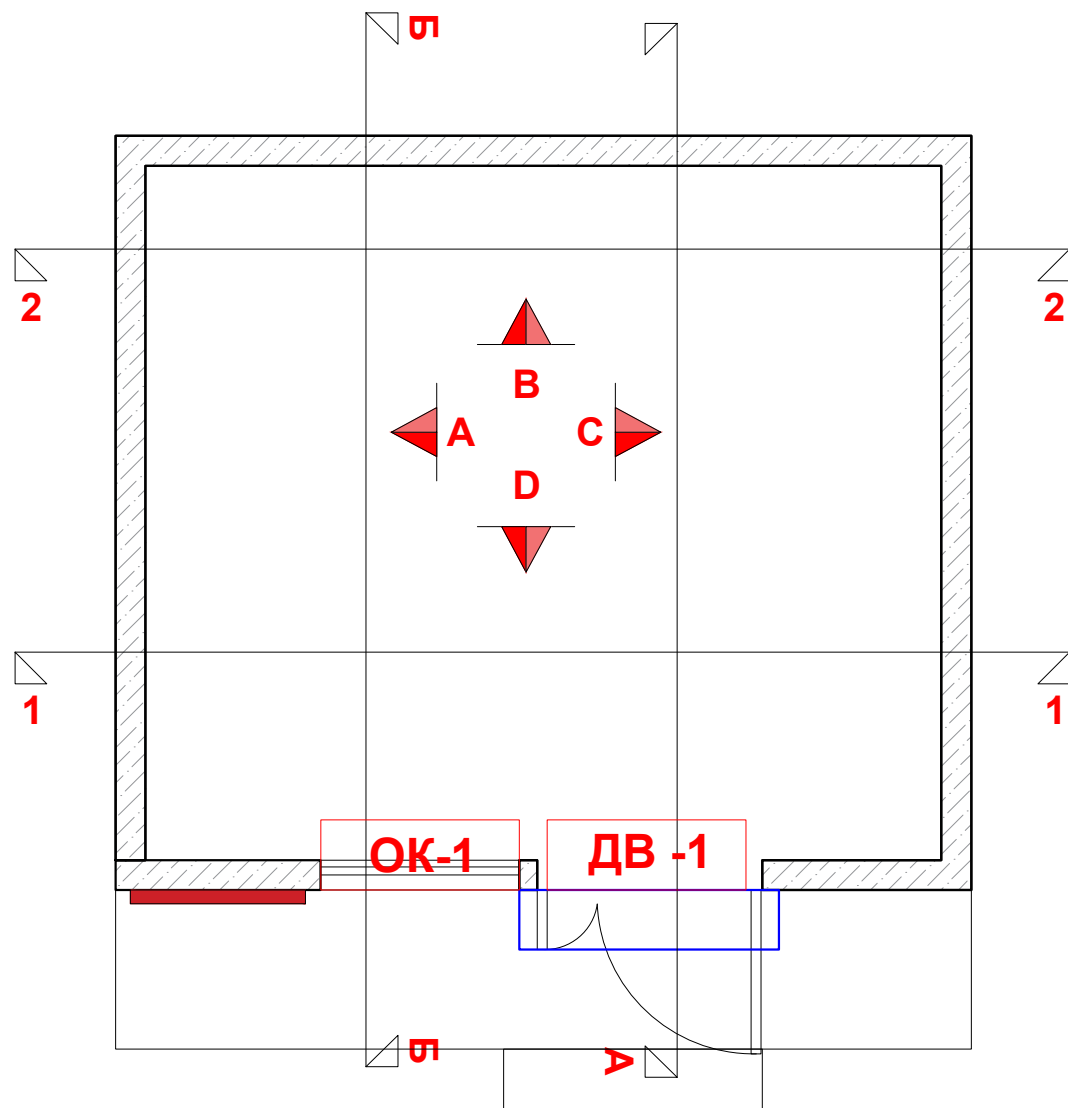


Дизайн	Саматов Н. Б.			ЦПО Он Адыр	Стадия	Лист	Листов
					РП	8	
				План маркировки разрезов и проемов			

Разрез 1-1

Разрез 2-2

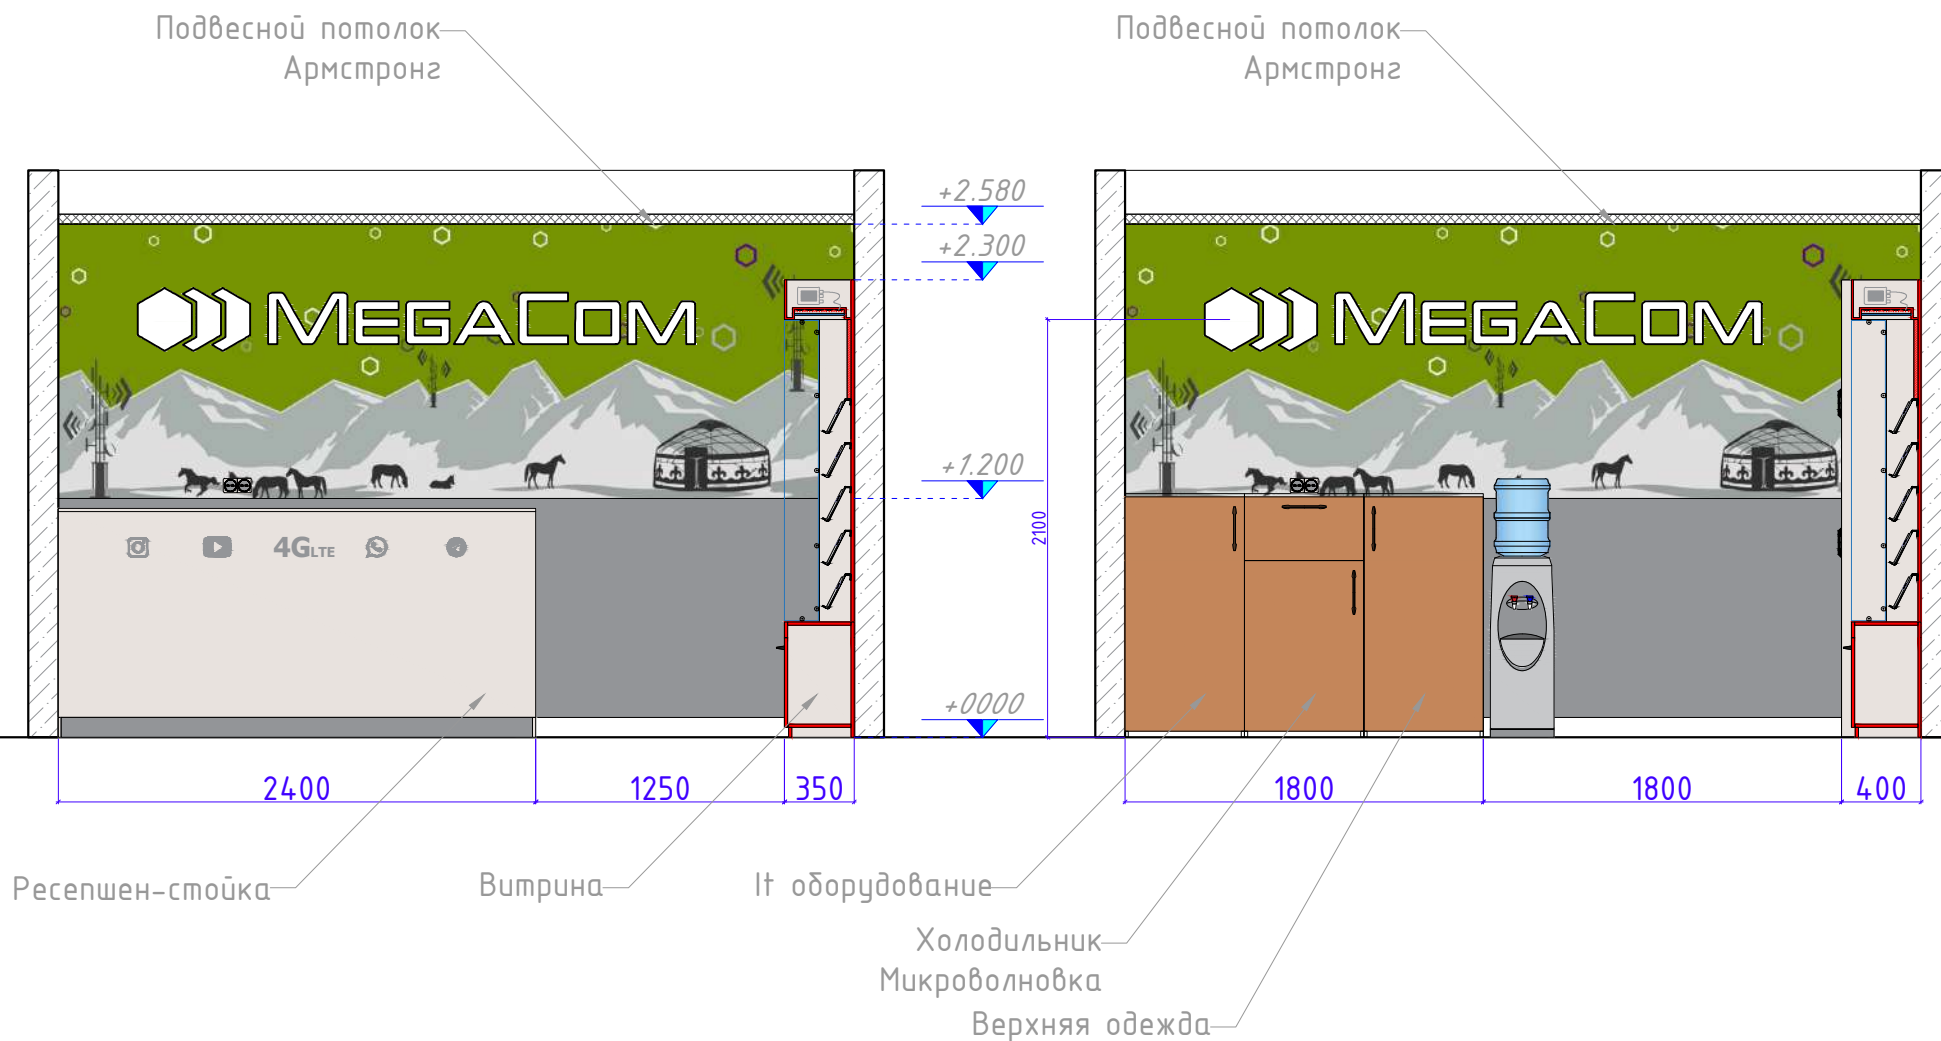


Дизайн	Саматов Н. Б.			ЦПО Он Адыр	Стадия	Лист	Листов
					РП	9	
				Разрез 1-1 Разрез 2-2			

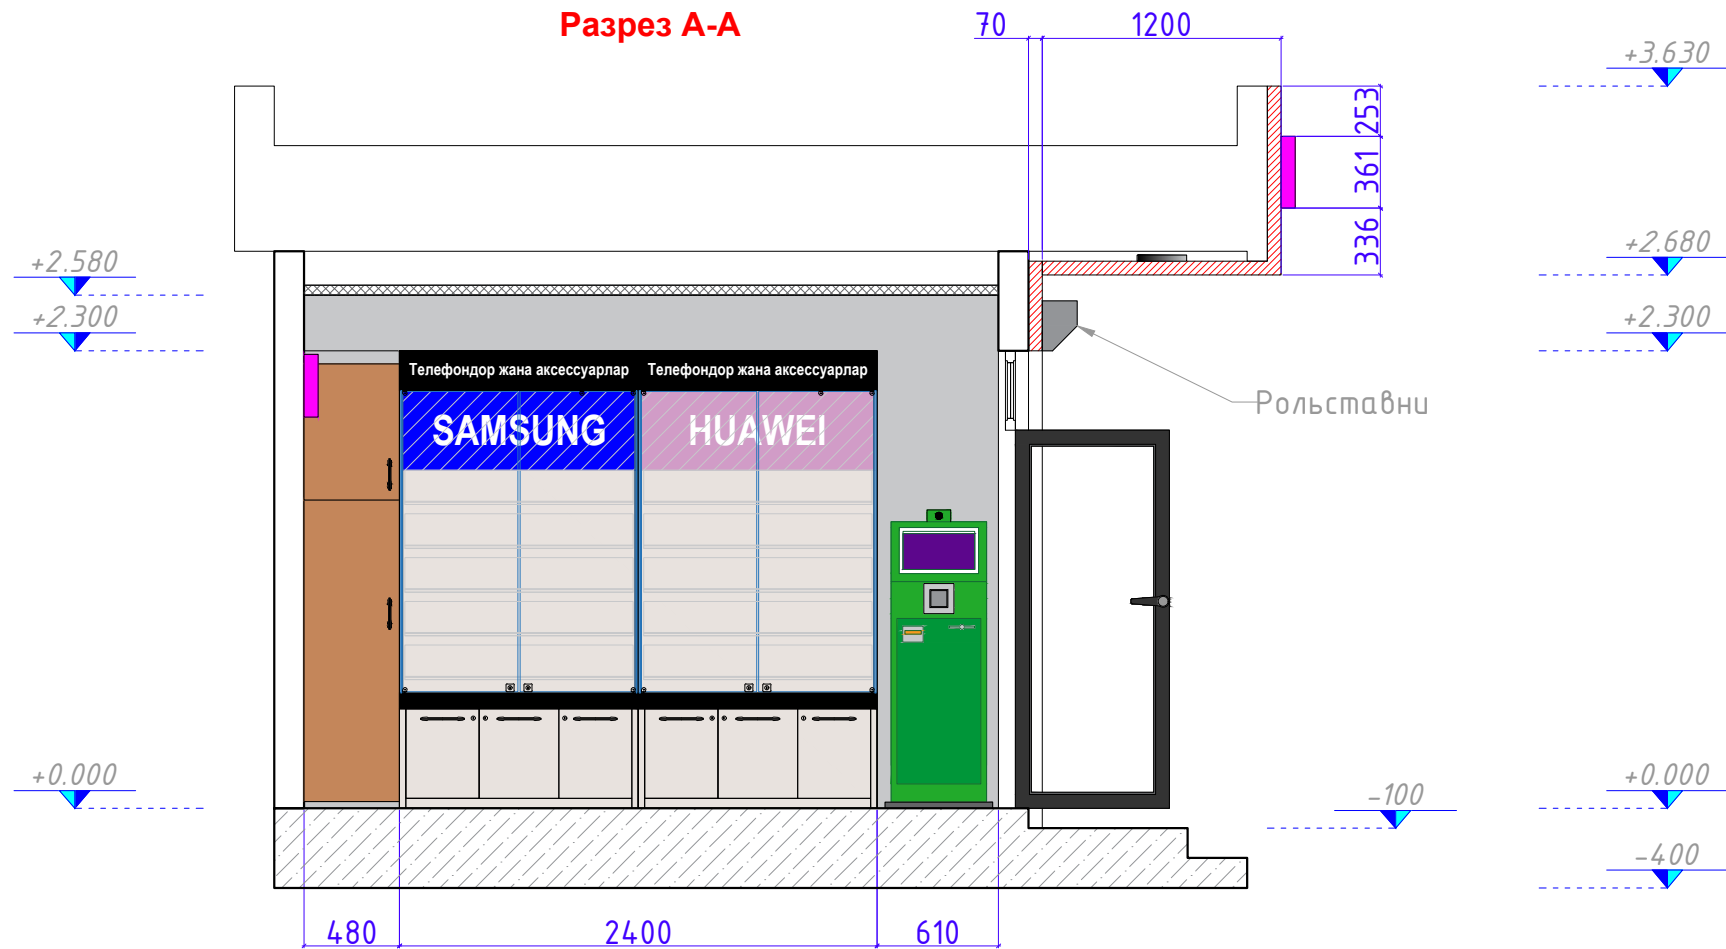

Дизайн	Саматов Н. Б.			ЦПО Он Адыр	Стадия	Лист	Листов
					РП	10	
				Разрез А-А			





Светящийся логотип

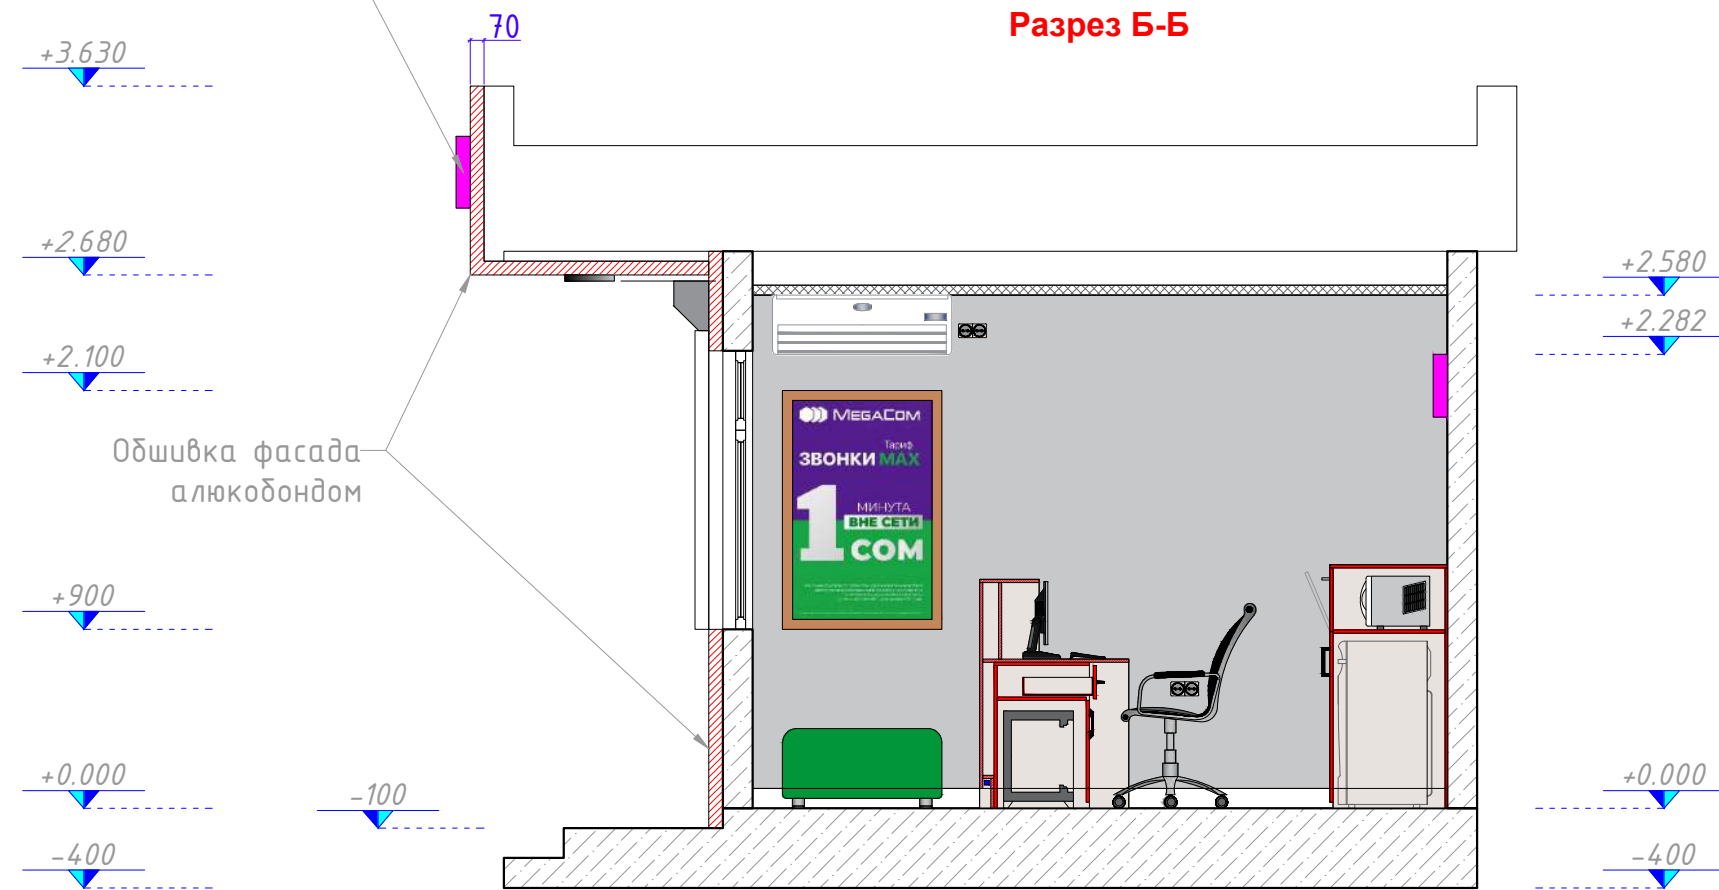

Разрез Б-Б

Одшивка фасада
алюкобондом

Дизайн	Саматов Н. Б.			ЦПО Он Адыр	Стадия	Лист	Листов
					РП	11	
				Разрез Б-Б			

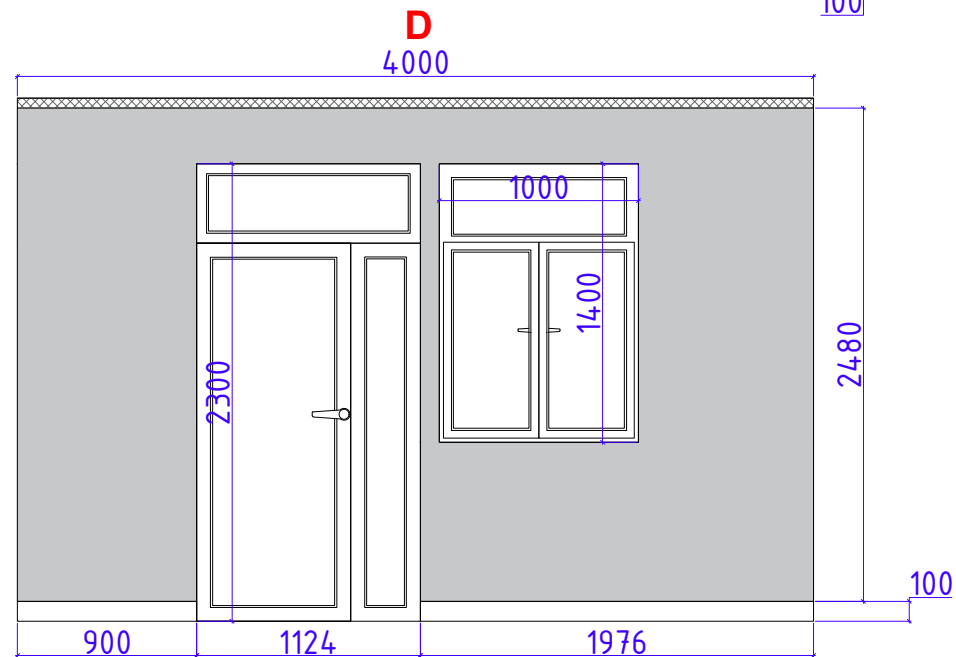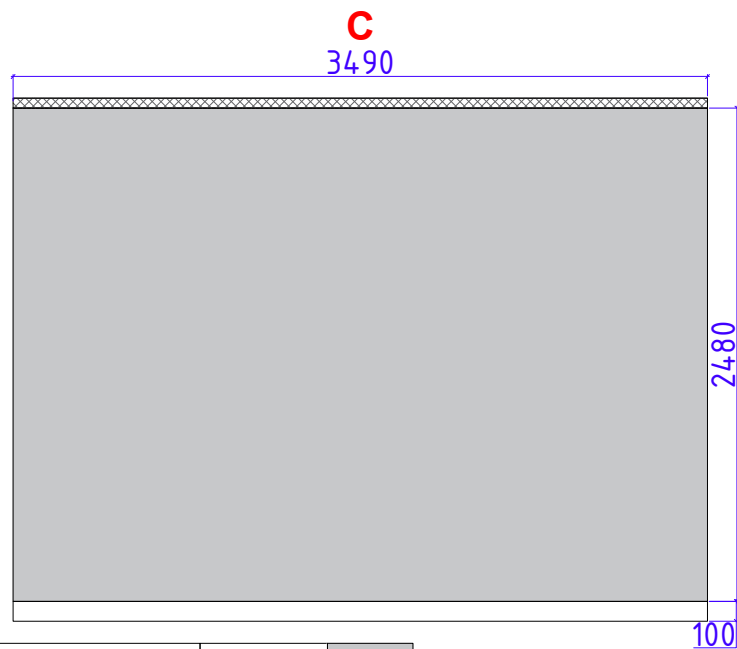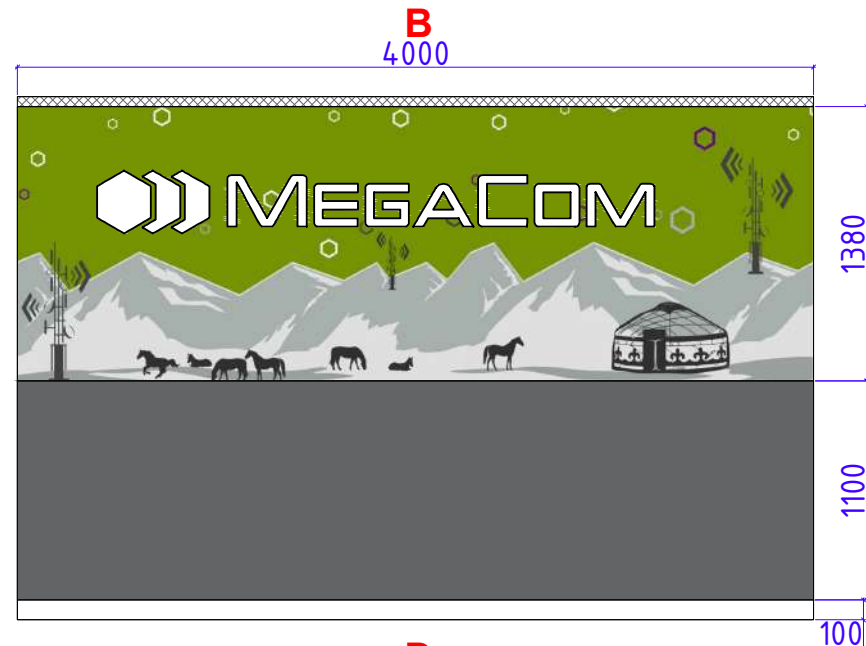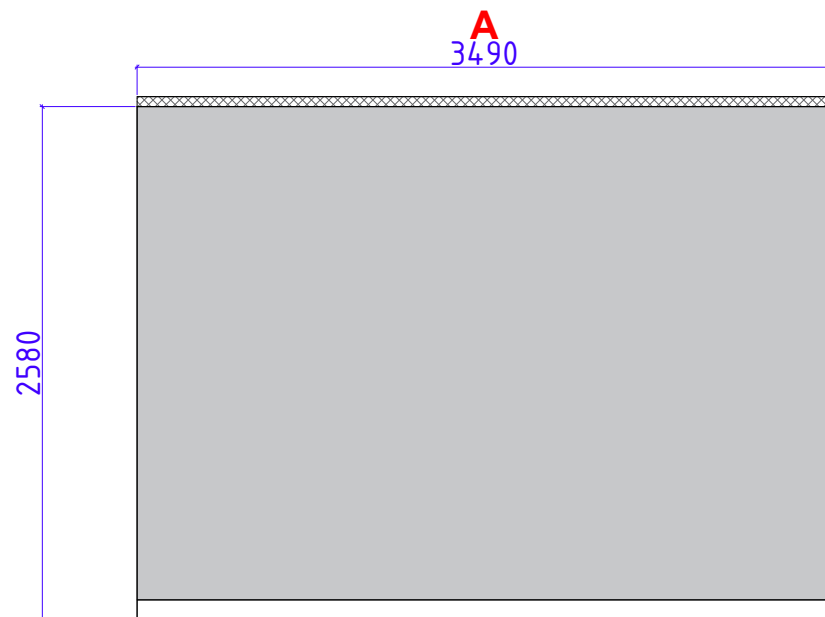

Площадь стен






Светло-серый	$23.2m^2$	
Серый	$4.4m^2$	
Фотообои	$5.5m^2$	
Плинтус	13.9пг/м	

Дизайн	Саматов Н. Б.			ЦПО Он Адыр	Стадия	Лист	Листов
					РП	12	
				Развертки стен			




Дизайн	Саматов Н. Б.			ЦПО Он Адыр	Стадия	Лист	Листов
					РП	13	
				Фасад входной группы и вывески			

Перед изготовлением сделать контрольные замеры

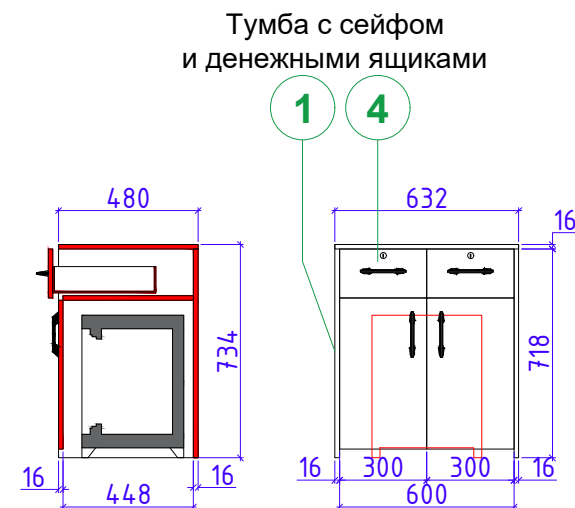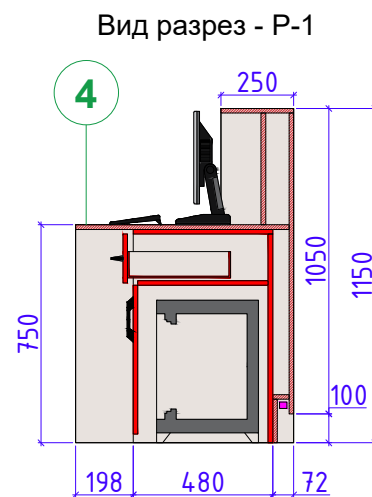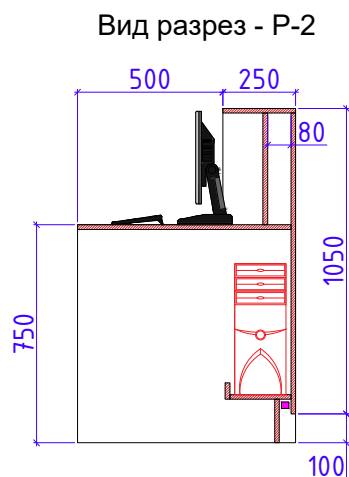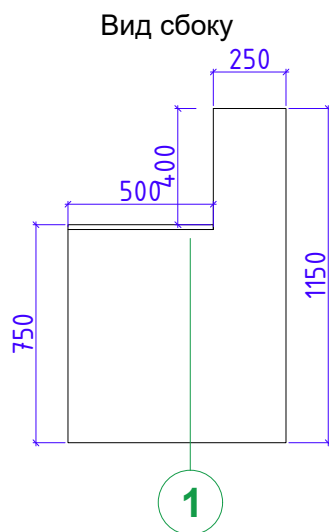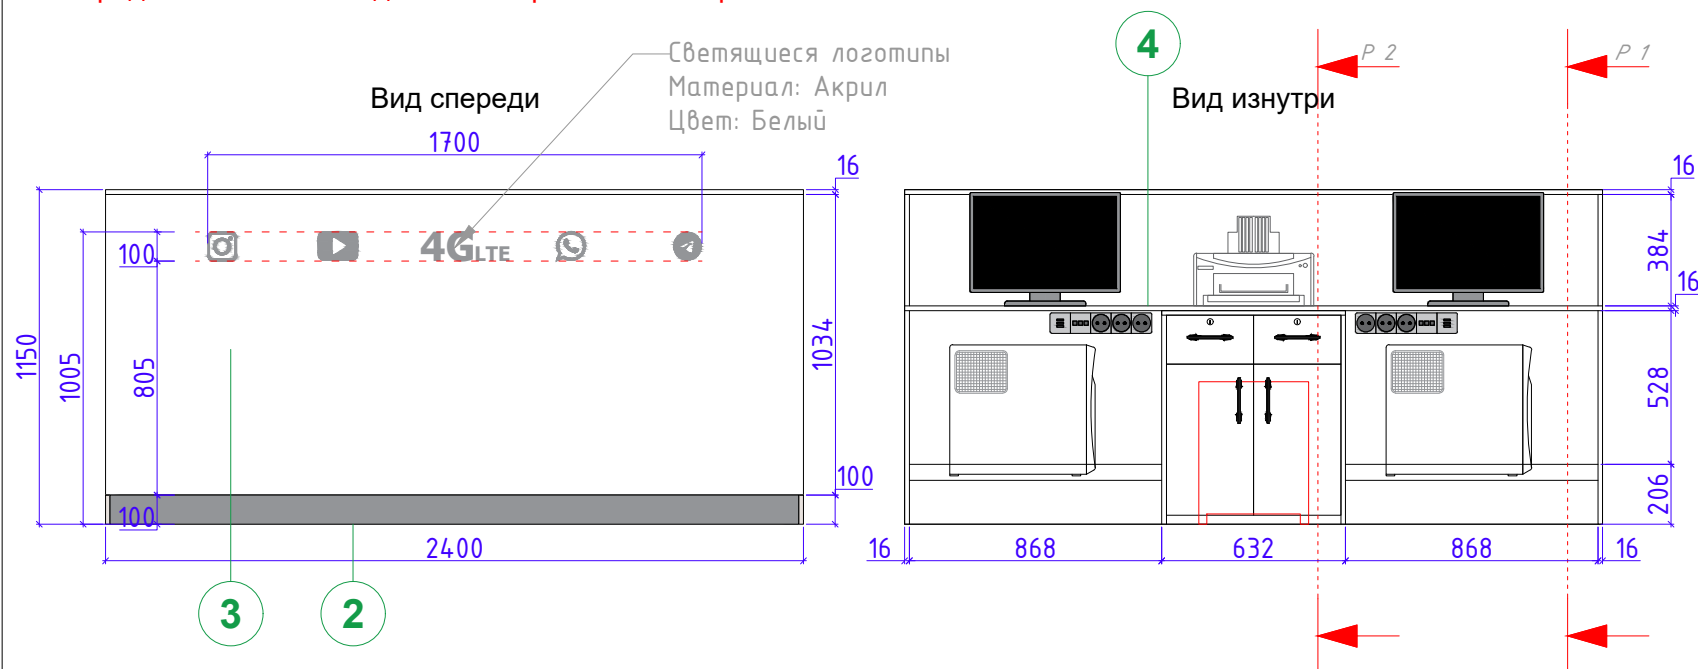



Дизайн	Саматов Н. Б.			ЦПО Он Адыр	Стадия	Лист	Листов
					РП	14	
				Стол-ресепшн			

Перед изготовлением сделать контрольные замеры

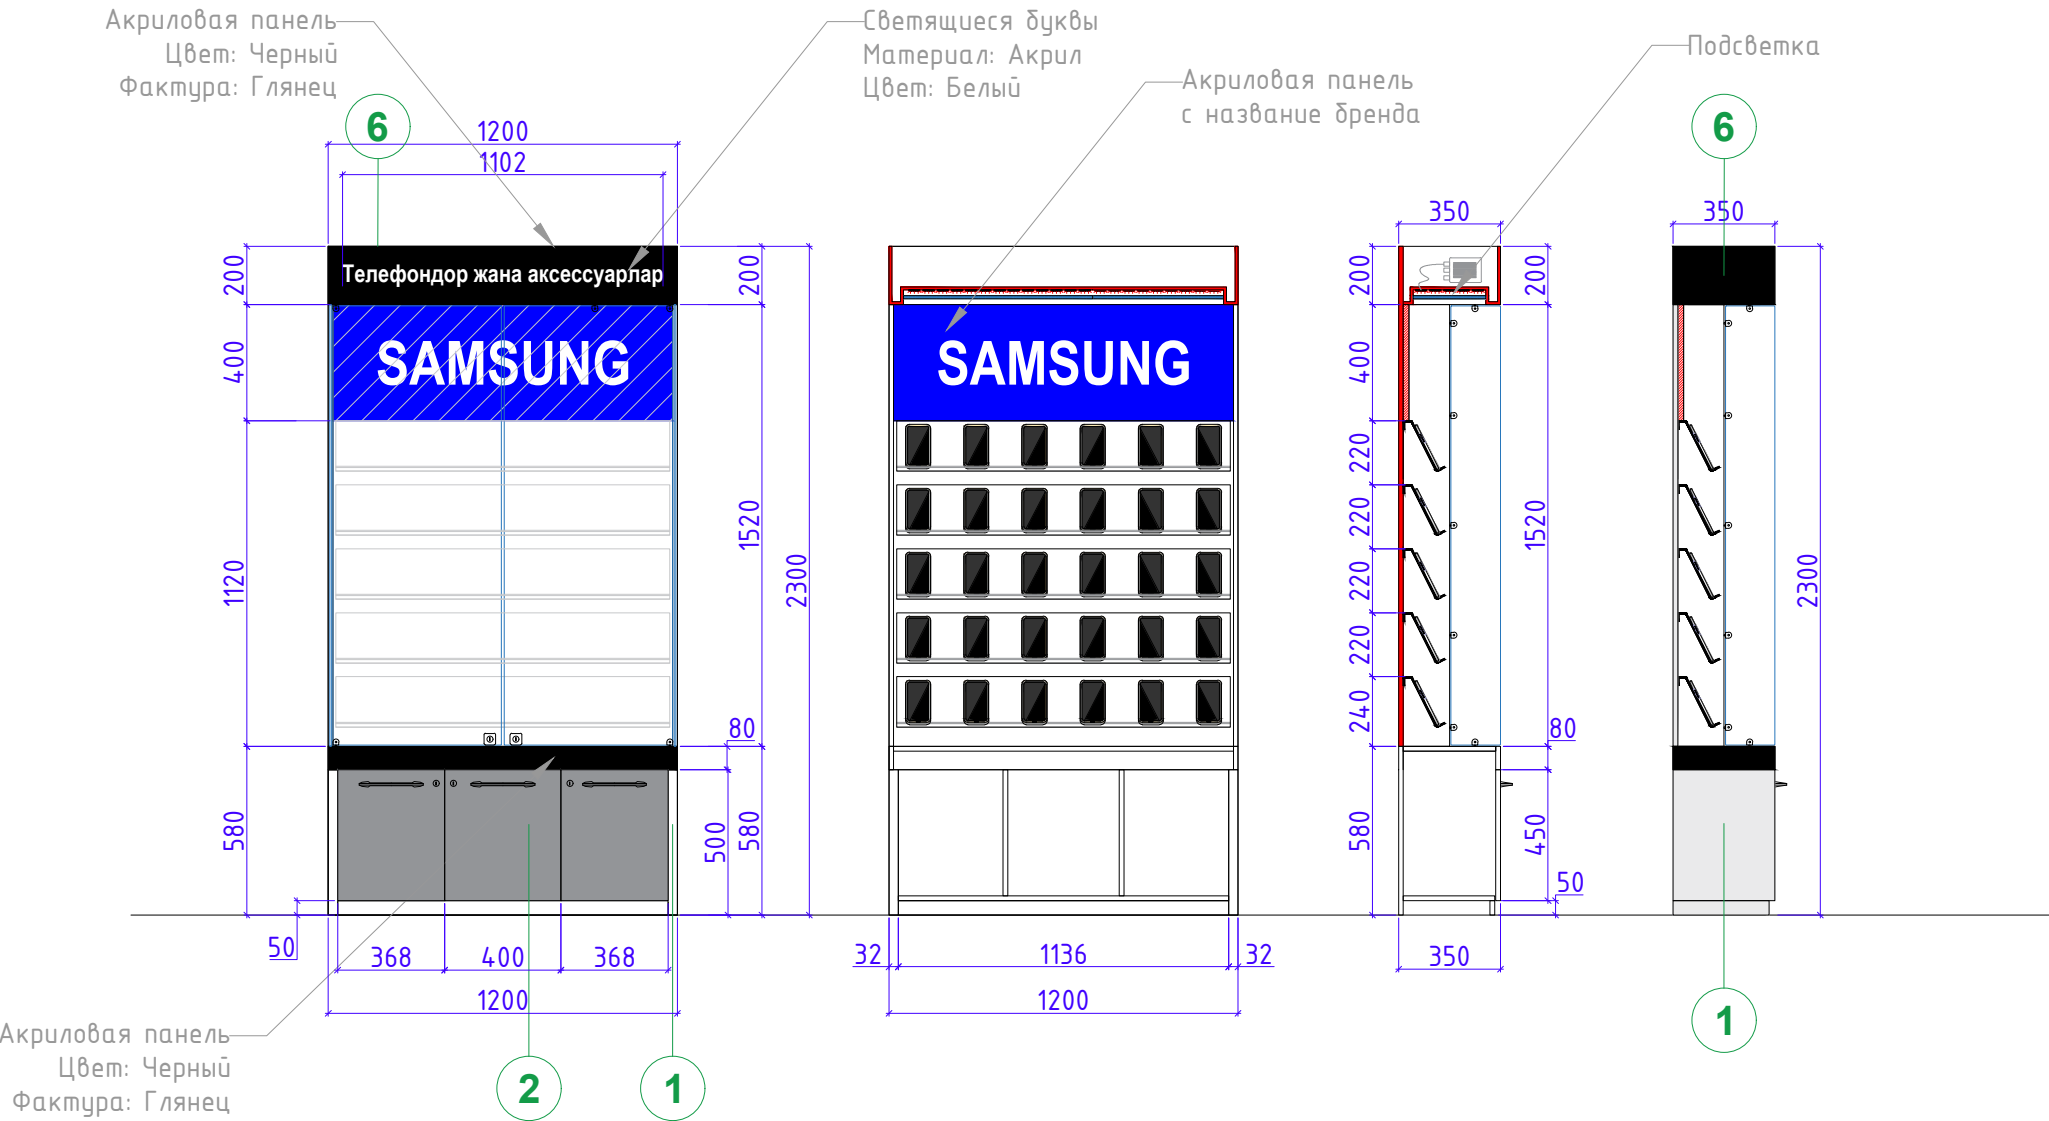


Дизайн	Саматов Н. Б.			ЦПО Он Адыр	Стадия	Лист	Листов
					РП	15	
				Витрины			


Перед изготовлением сделать контрольные замеры

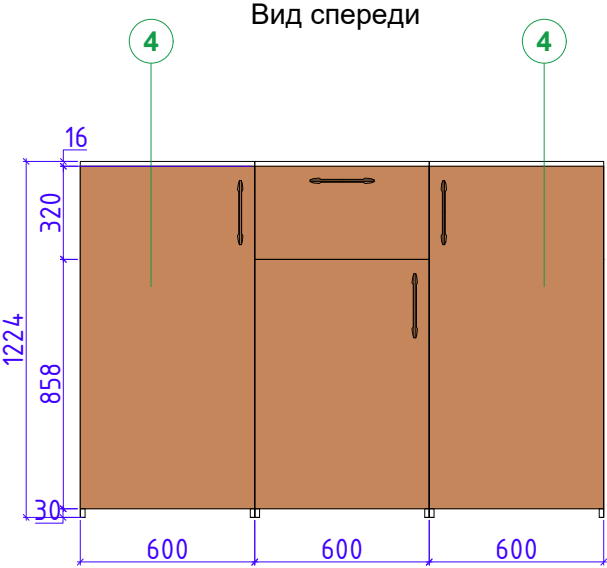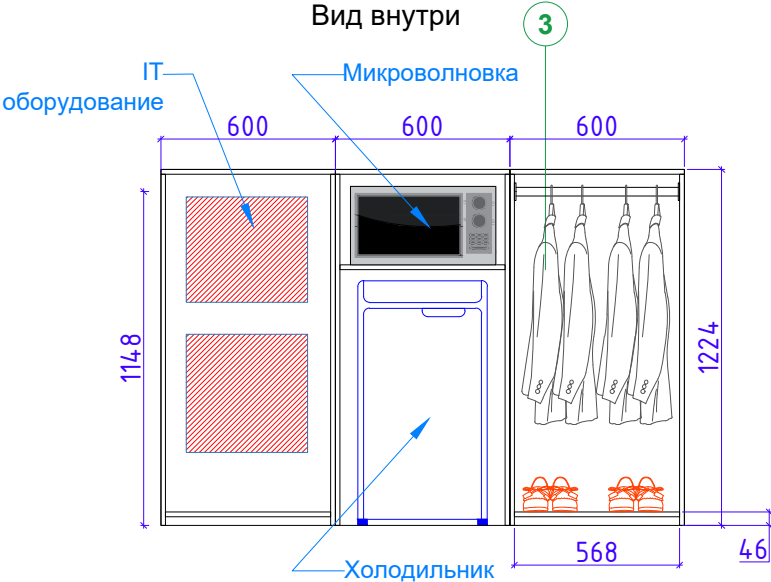


Вид спереди - разрез
Тумба для холодильника и МВП

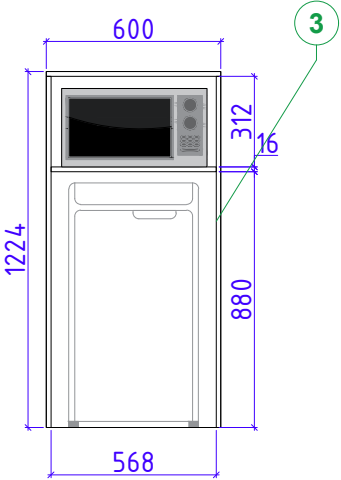

Вид сбоку - разрез

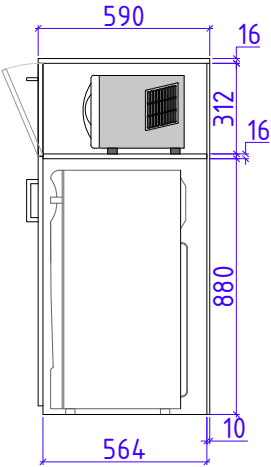


Вид спереди

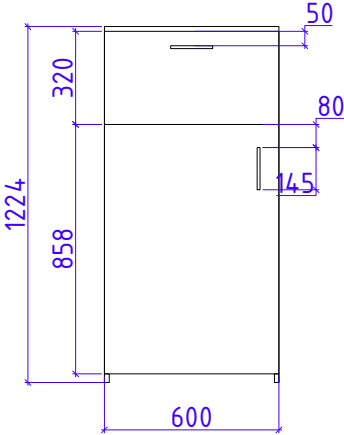

Каждая тумба является отдельным элементом

Дизайн	Саматов Н. Б.			ЦПО Он Адыр	Стадия	Лист	Листов
					РП	16	
				Многофункциональные тумбы			


Перед изготовлением сделать контрольные замеры

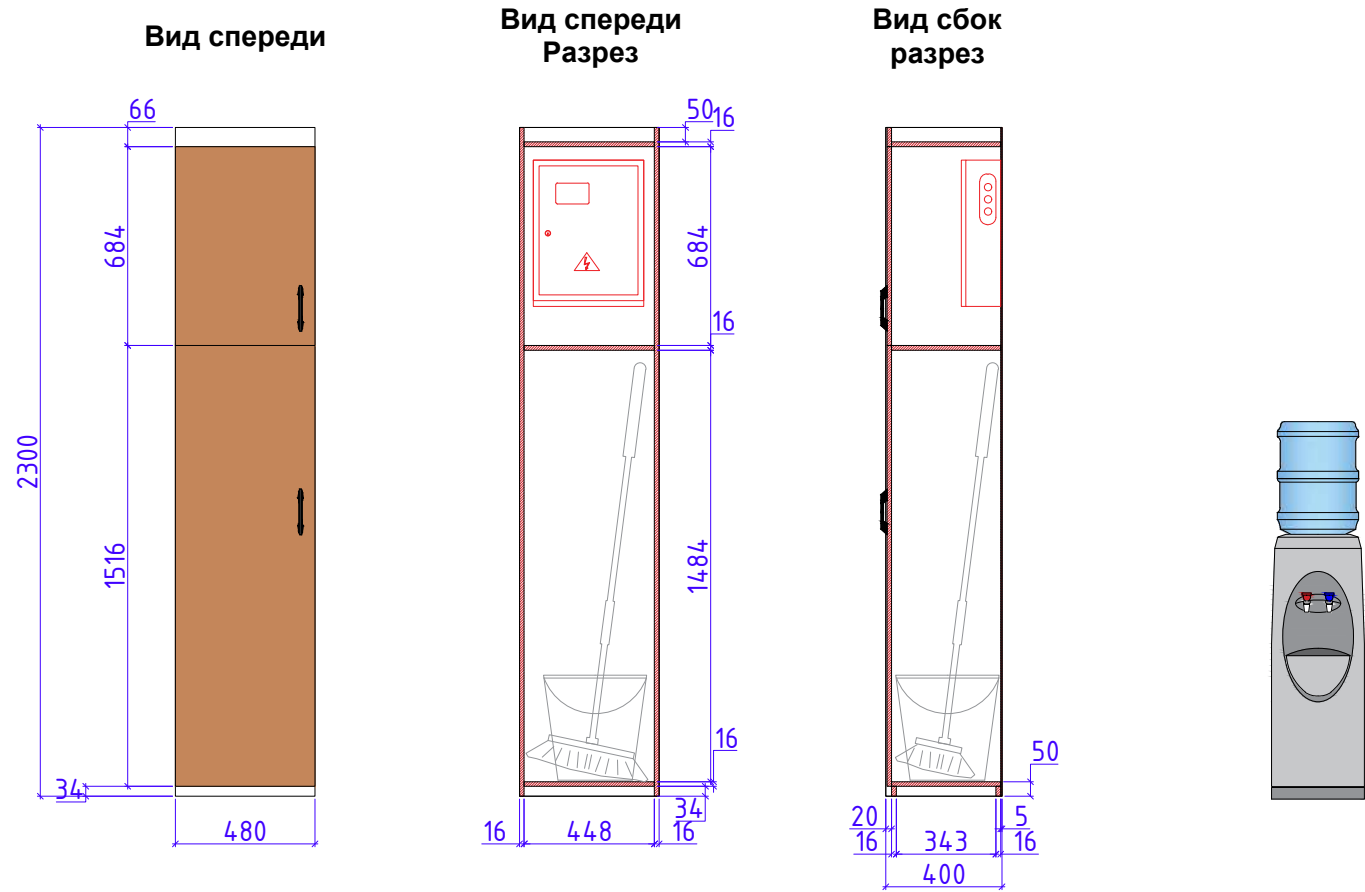


Дизайн	Саматов Н. Б.			ЦПО Он Адыр	Стадия	Лист	Листов
					РП	17	
				Шкаф для инвентаря с отсеком для эл.счетчика			

Перед изготовлением сделать контрольные замеры

Светящийся логотип на фасаде.
 Объемный логотип - глубина - 70-80мм
 Подсветка: Фасад
 Материал: Акрил
 Корпус: Форекс

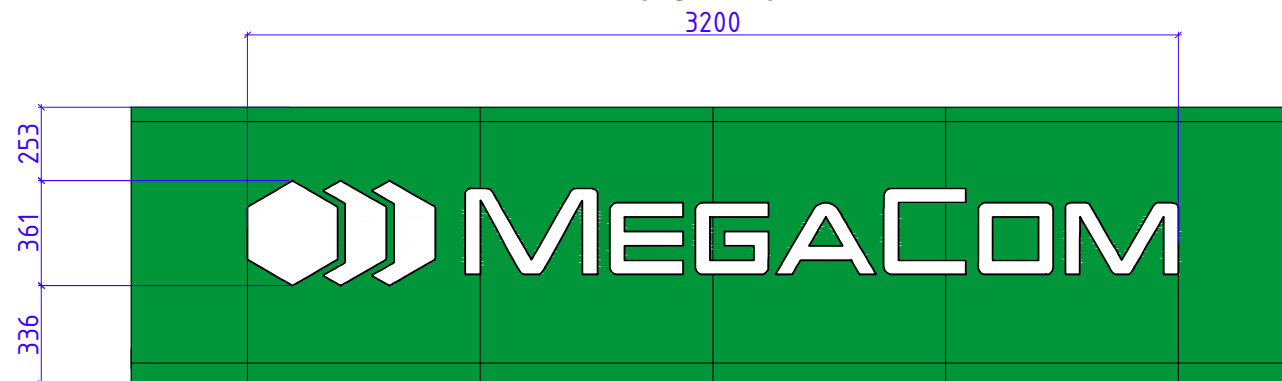

Лайтбокс внутренний
 с обрамлением и
 корпусом из лдсп

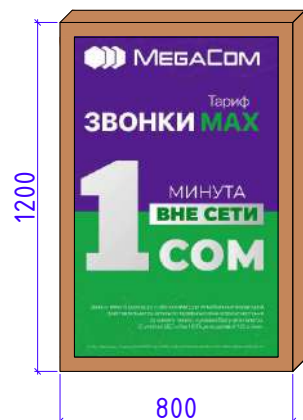

Лайтбокс
наружный




Дизайн	Саматов Н. Б.			ЦПО Он Адыр	Стадия	Лист	Листов
					РП	18	
				Вывески и лайтбоксы			

Перед изготовлением сделать контрольные замеры

Лайтбокс с фасадом из габардина.

Подсветка: внутренняя.


Светодиодная
Логотип и фоновый
рисунок печатается на
габардине.

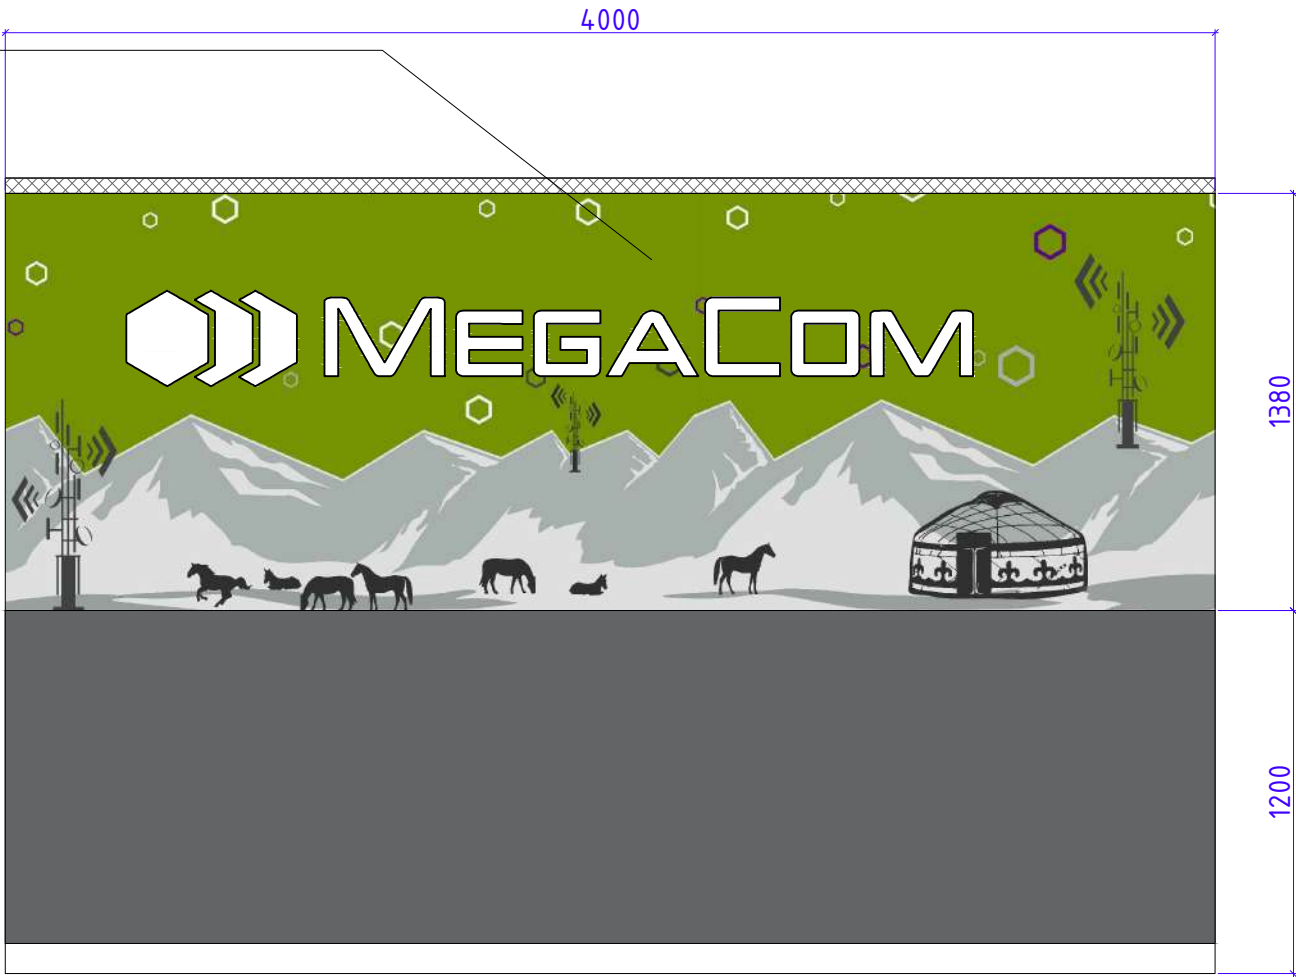


				ЦПО Он Адыр	Стадия	Лист	Листов
Дизайн	Саматов Н. Б.				РП	19	
				Стена из габардина			

Перед изготовлением сделать контрольные замеры


ОК-1

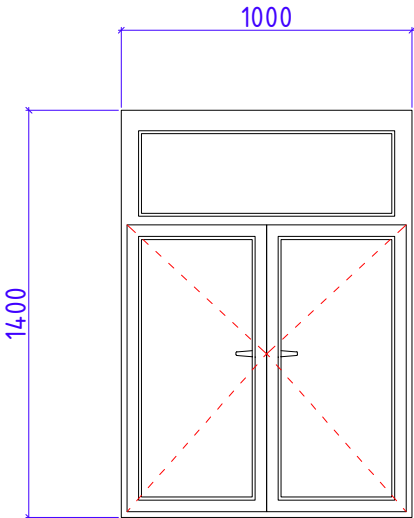


ДВ-1

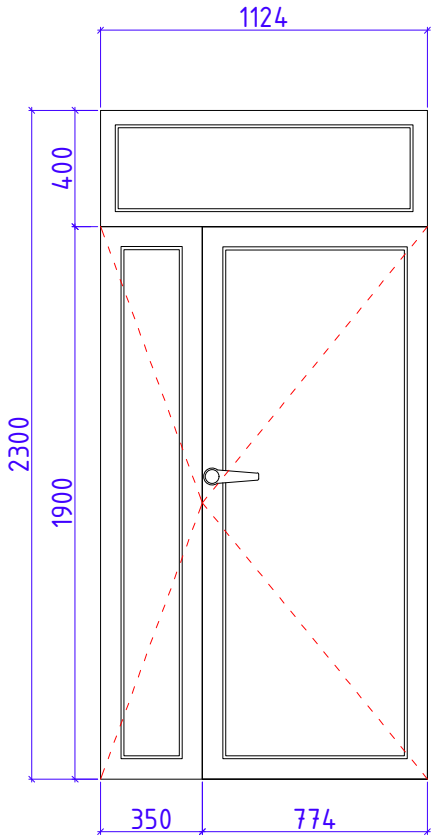

Рольставни
ОК-1

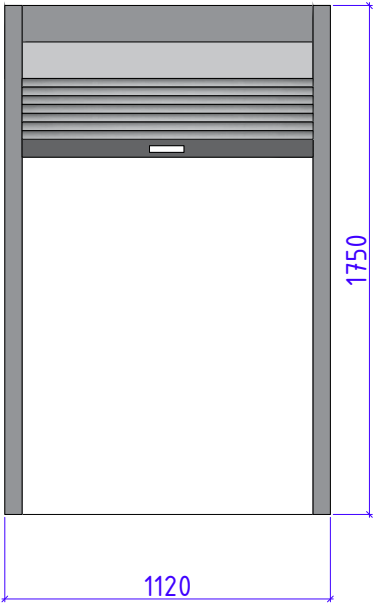

Рольставни
ДВ-1

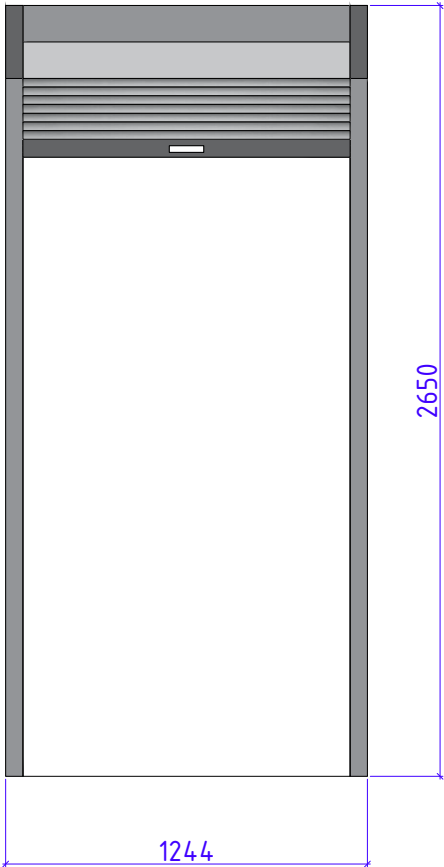

Лайтбокс внутренний
с обрамлением и
корпусом из лдсп

Спецификации окон и дверей

Марка	Размер	Зал продаж и обслуживания	Материал	Цвет
ДВ-1	1124*2300	Витражная дверь с дополнительной створкой	Алюминий	Темно-серый
ОК-1	1000*1400	Окно	Алюминий	Темно-серый

***Перед изготовлением уточнить фактические размеры

				ЦПО Он Адыр	Стадия	Лист	Листов
Дизайн	Саматов Н. Б.				РП	20	
				Спецификации окон и дверей Рольставни			

Спецификации материалов:

1		ЛДСП - основные каркасы и столешница стойки, тумбы, внутренние полки тумб. Цвет - белый Фактура - матовая
2		ЛДСП 16 мм - Серый -цвет Дверцы витрин
3		МДФ - основной фасад стойки Цвет - белый Фактура - глянец
4		ЛДСП - Дуб Золотой- столешница ресепшен 2800x2070x16мм Kronospan
5		Акрил -черный 6мм На фасаде витрин
6		Алюкобонд Цвет - Зеленый PANTONE 355 C Согласовать с дизайнером
7		Алюкобонд Цвет - Серый Согласовать с дизайнером

				ЦПО Он Адыр	Стадия	Лист	Листов
Дизайн	Саматов Н. Б.				РП	21	
				Спецификации материалов			

Ведомость отделки

Полы		Стены		Потолки	
Материал	Кол.во	Материал	Кол.во	Материал	Кол.во
Бетонная стяжка под плиту	14.0m²	Грунтовка стен	35m²	Подвесной потолок Армстронг	14.0m²
Керамогранитная плитка	14.0m²	Краска водоэмульсия цвет: светло-серый.	23.2m²	Подвесной потолок Алюкобонд обшивка Цвет: Зеленый	4.8m²
Теплый пол	3.8m²	Краска водоэмульсия цвет: Серый	4.4m²		
Керамогранитная плитка на крыльцо и ступени	4.0m²	Фотообои	5.5m²		
		Обшивка фасада Алюкобонд Цвет: Зеленый	8.1m²		
		Обшивка фасада Алюкобонд Цвет: Серый	2.7m²		

				ЦПО Он Адыр	Стадия	Лист	Листов
Дизайн	Саматов Н. Б.				РП	22	
				Ведомость отделки помещений			

Спецификации отделочных материалов и осветительных приборов

№	Наименование	Общая информация	Изображение (образец)			Кол.во
1	Краска вододисперсионная, цвет Светло-серый Назначение: стены	Производитель: Tikkurila Harmony Цвет: Светло-серый (уточнить у дизайнера) Фактура: моющаяся, матовая				23.2m²
2	Краска вододисперсионная, цвет: Серый Назначение: стены	Производитель: Tikkurila Harmony Цвет: Белый (уточнить у дизайнера) Фактура: моющаяся, матовая				4.4m²
3	Светильники на потолок	Светодиодные потолочные панели лампы, светодиодные лампы панели 60X60 48W				4шт.
4	Светильники на потолке Освещение входной группы	Светодиодные потолочные панели лампы, светодиодные лампы панели Установка: Наружнее 20X20 35W				2шт.
5	Керамогранитная плитка Покрывание крыльца	Керамогранитная плитка Формат: 400*400мм Фактура: матовая Цвет: Серый (под камень, бетон)				4m²
6	Керамогранитная плитка Зал продаж	Керамогранитная плитка Формат: 600*600мм Фактура: матовая Цвет: бежевый, светло-бежевый Согласовать с дизайнером				14m²

				ЦПО Он Адыр	Стадия	Лист	Листов
Дизайн	Саматов Н. Б.				РП	23	
				Спецификации отделочных материалов			