

Центр продаж и обслуживания «АРАВАН»



Ошская обл., Араванский р-н, с. Араван, улица Андижанская б/н, ориентир Рынок.


















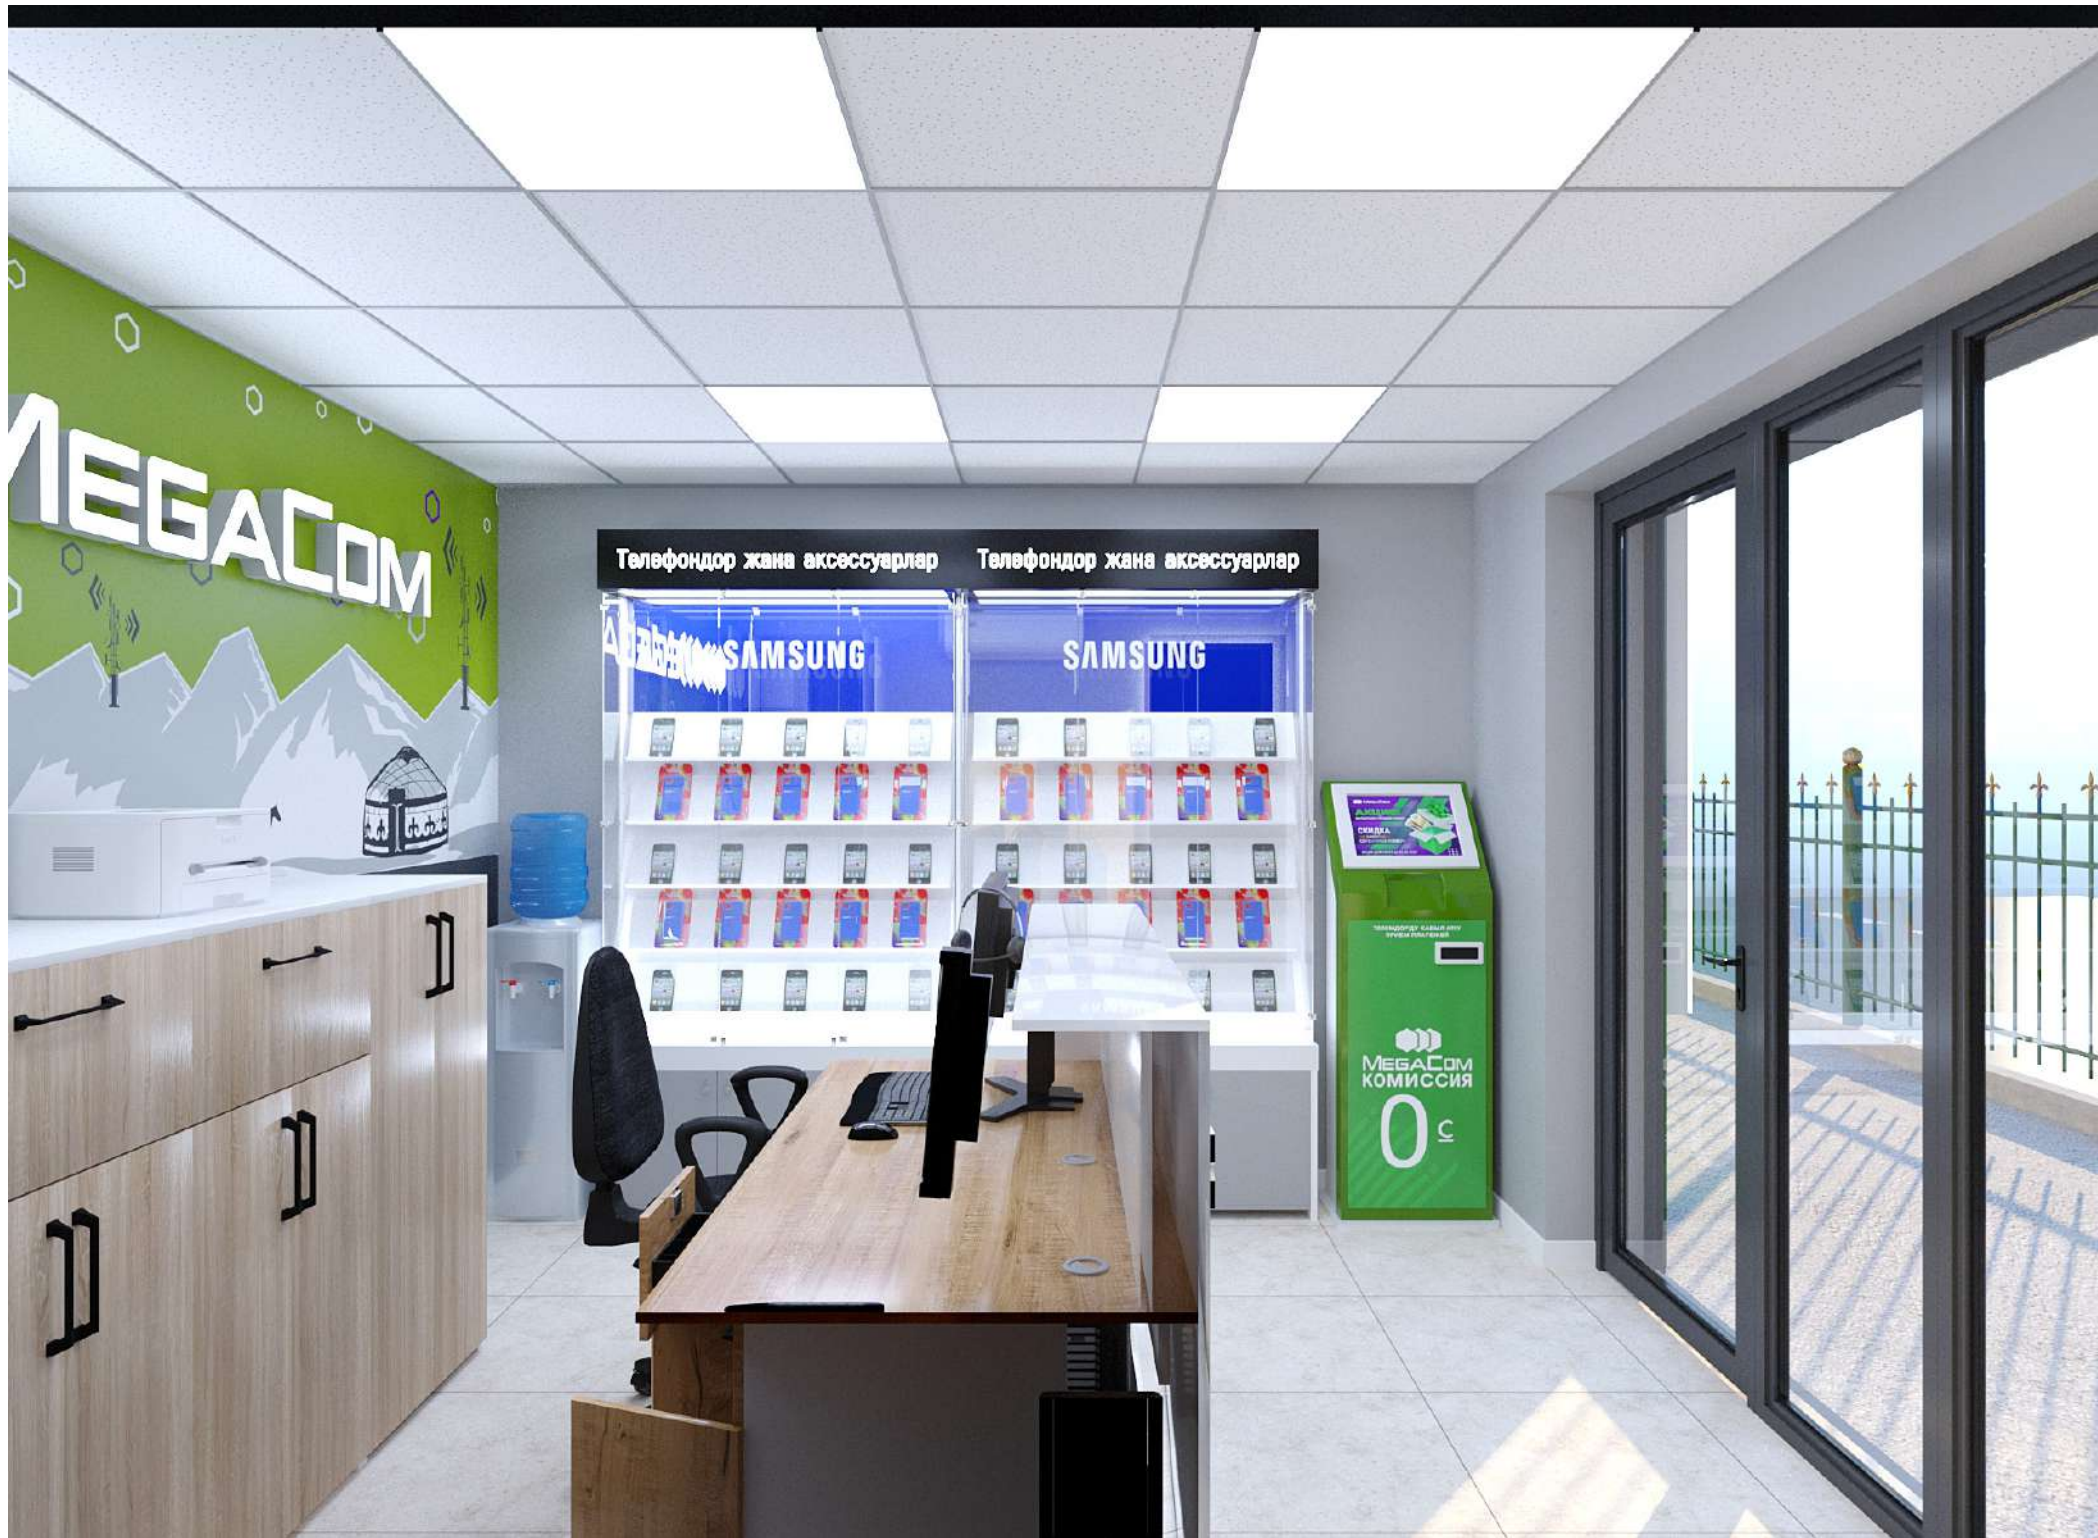

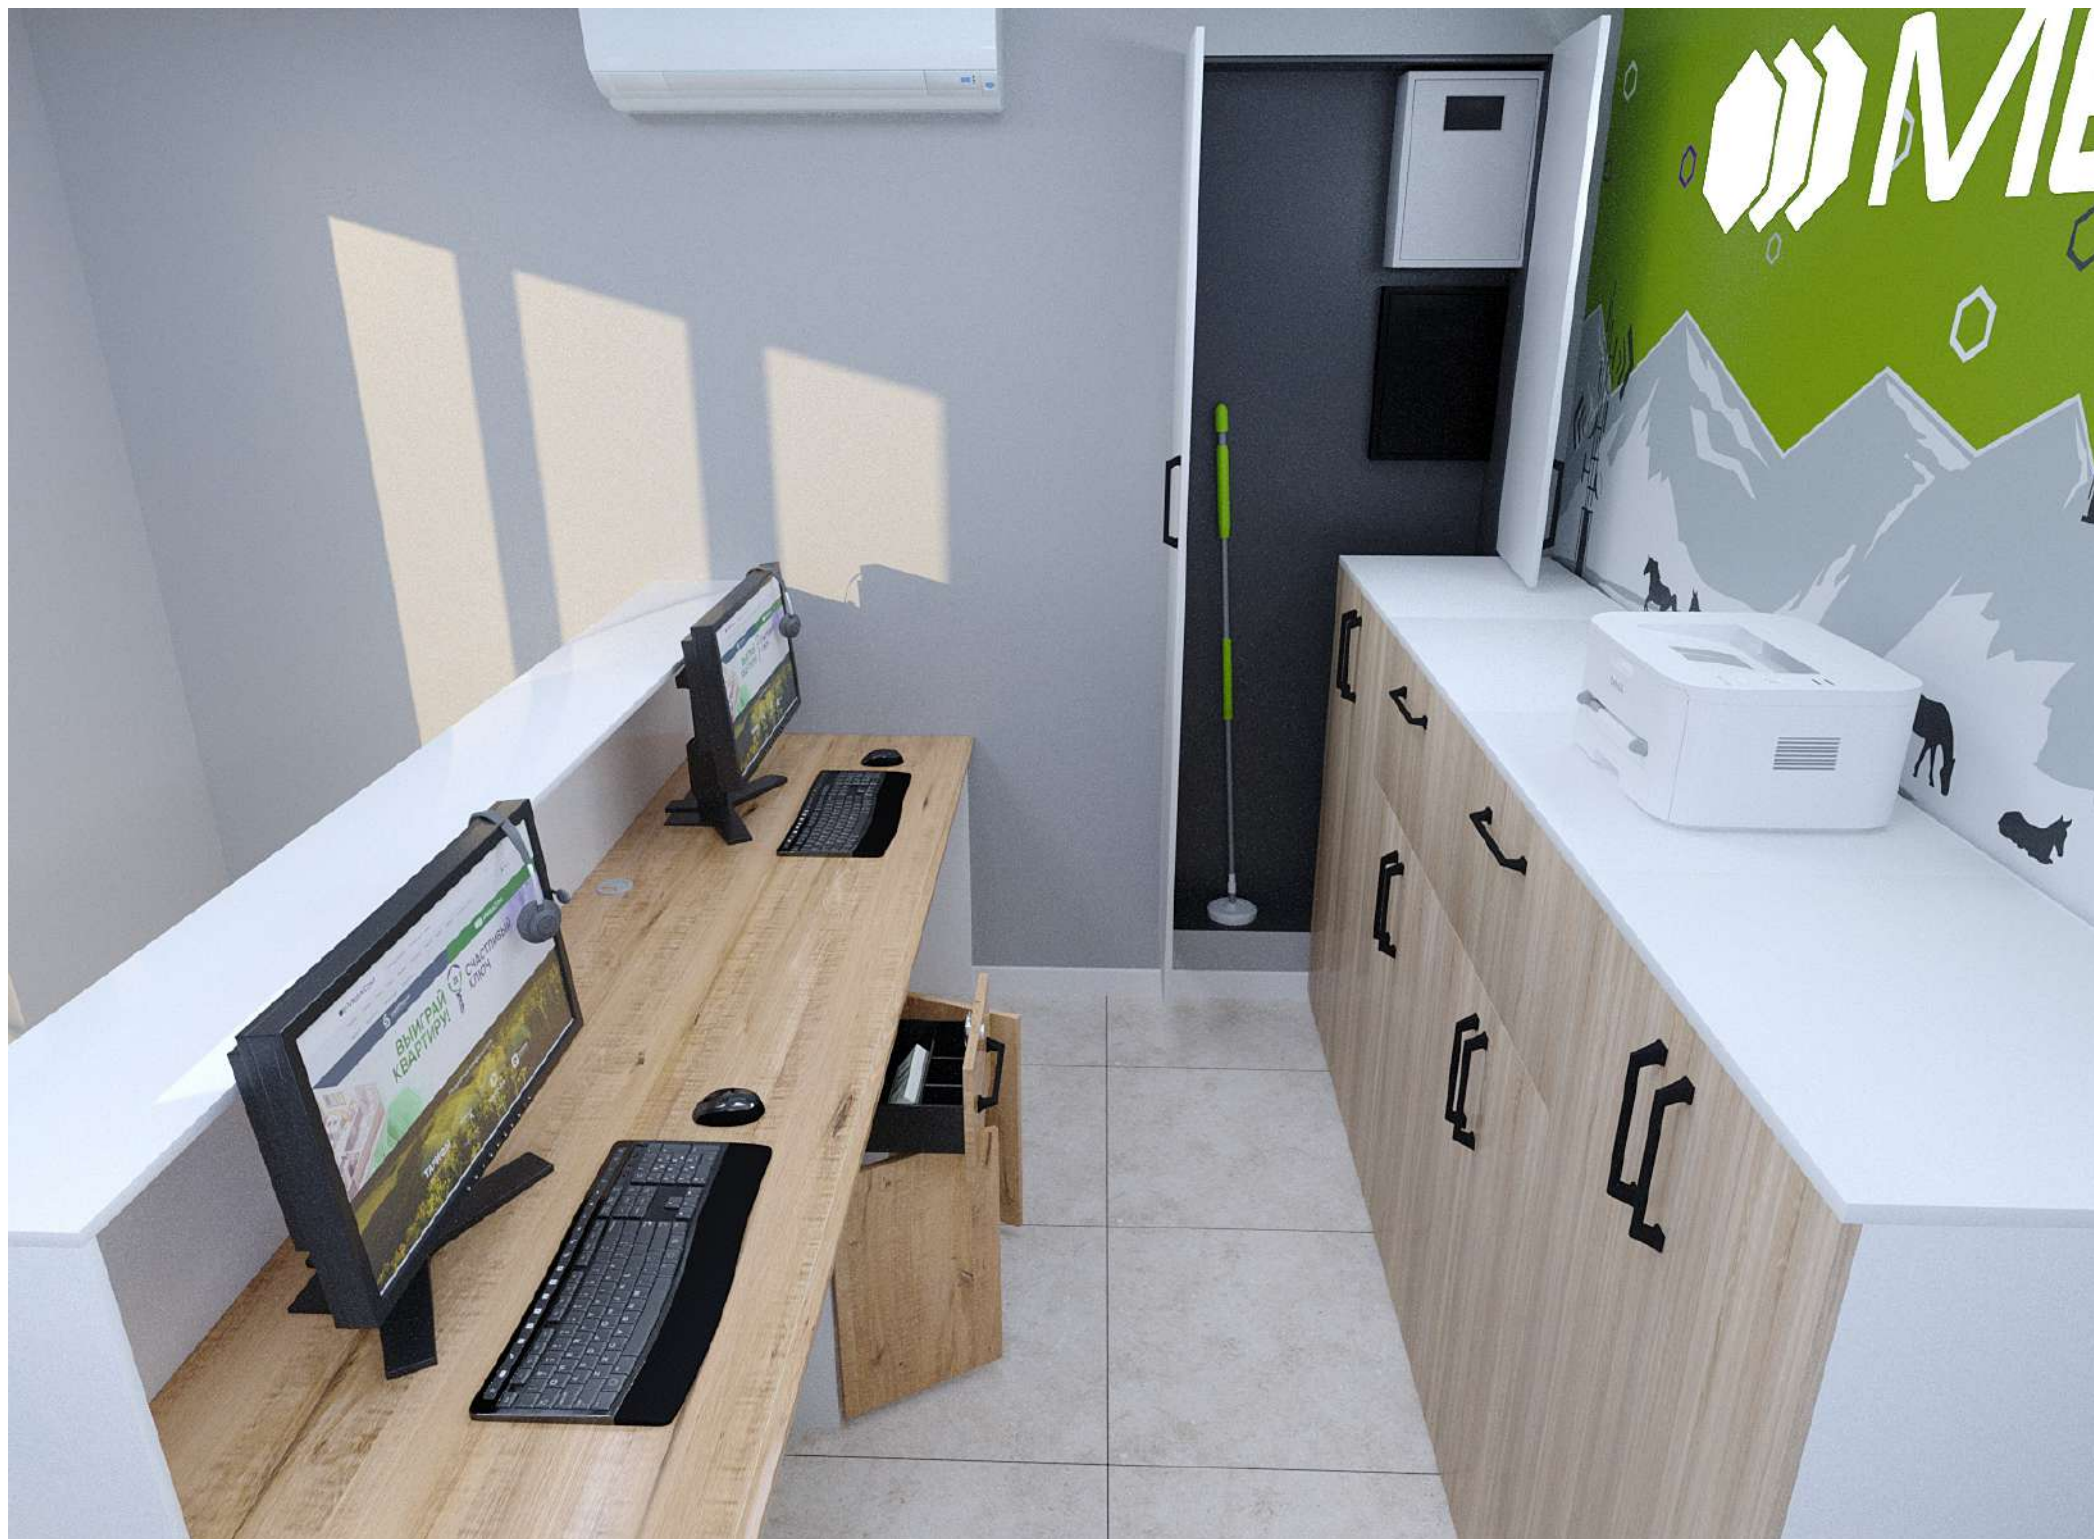


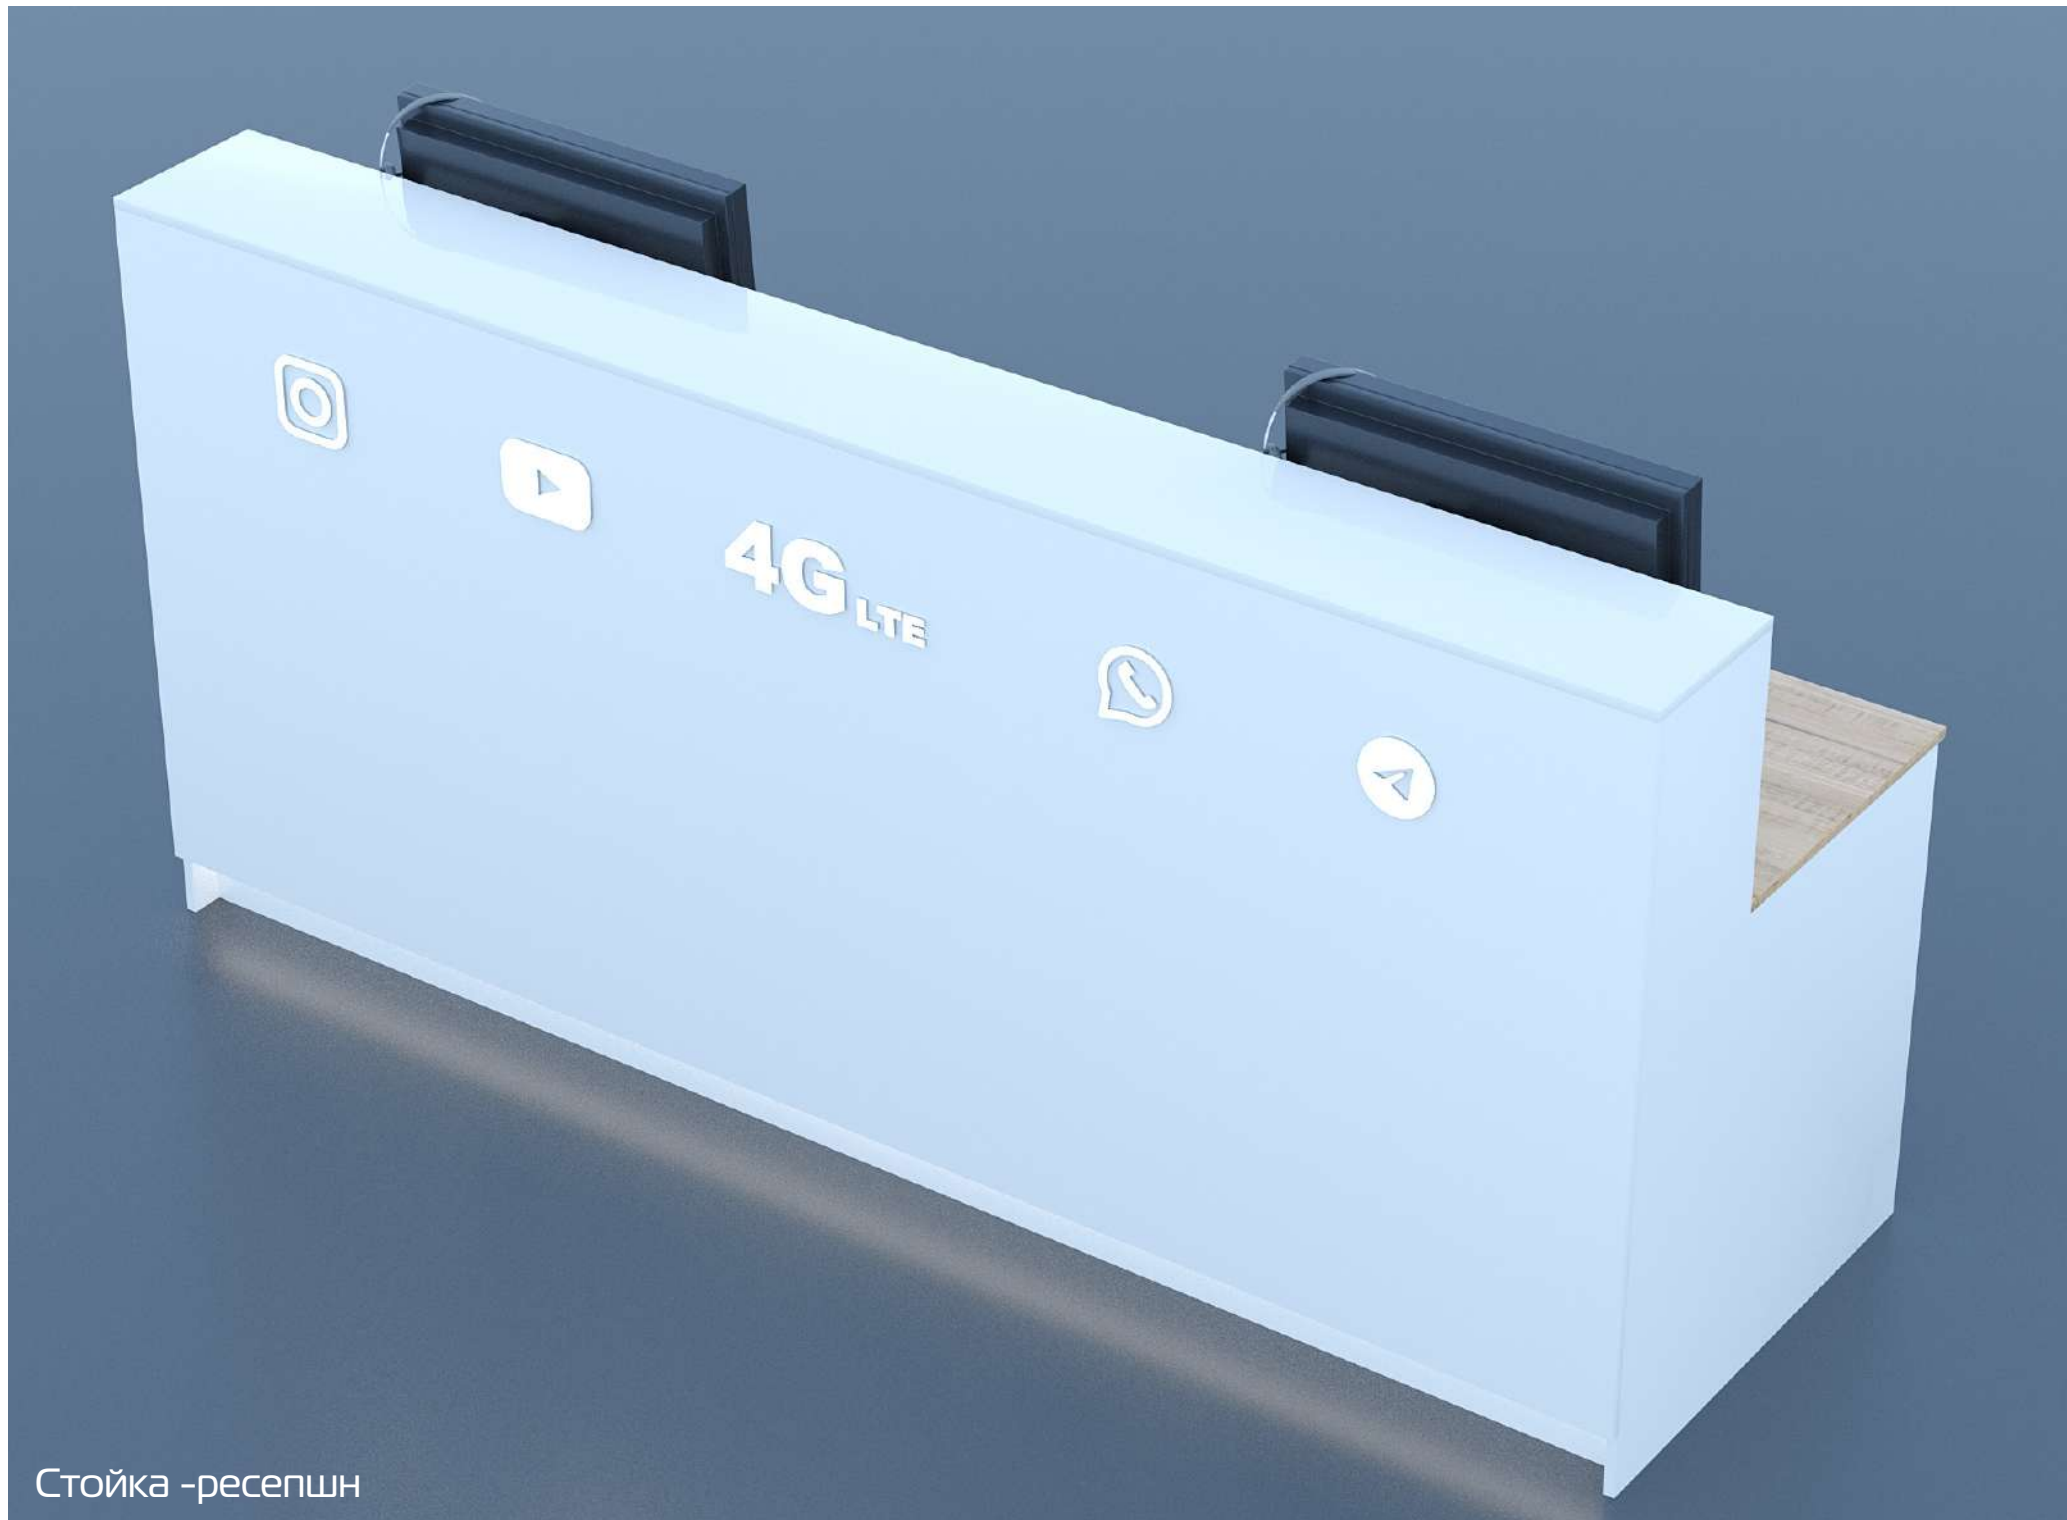


Стойка -ресепшн



Стойка -ресепшн

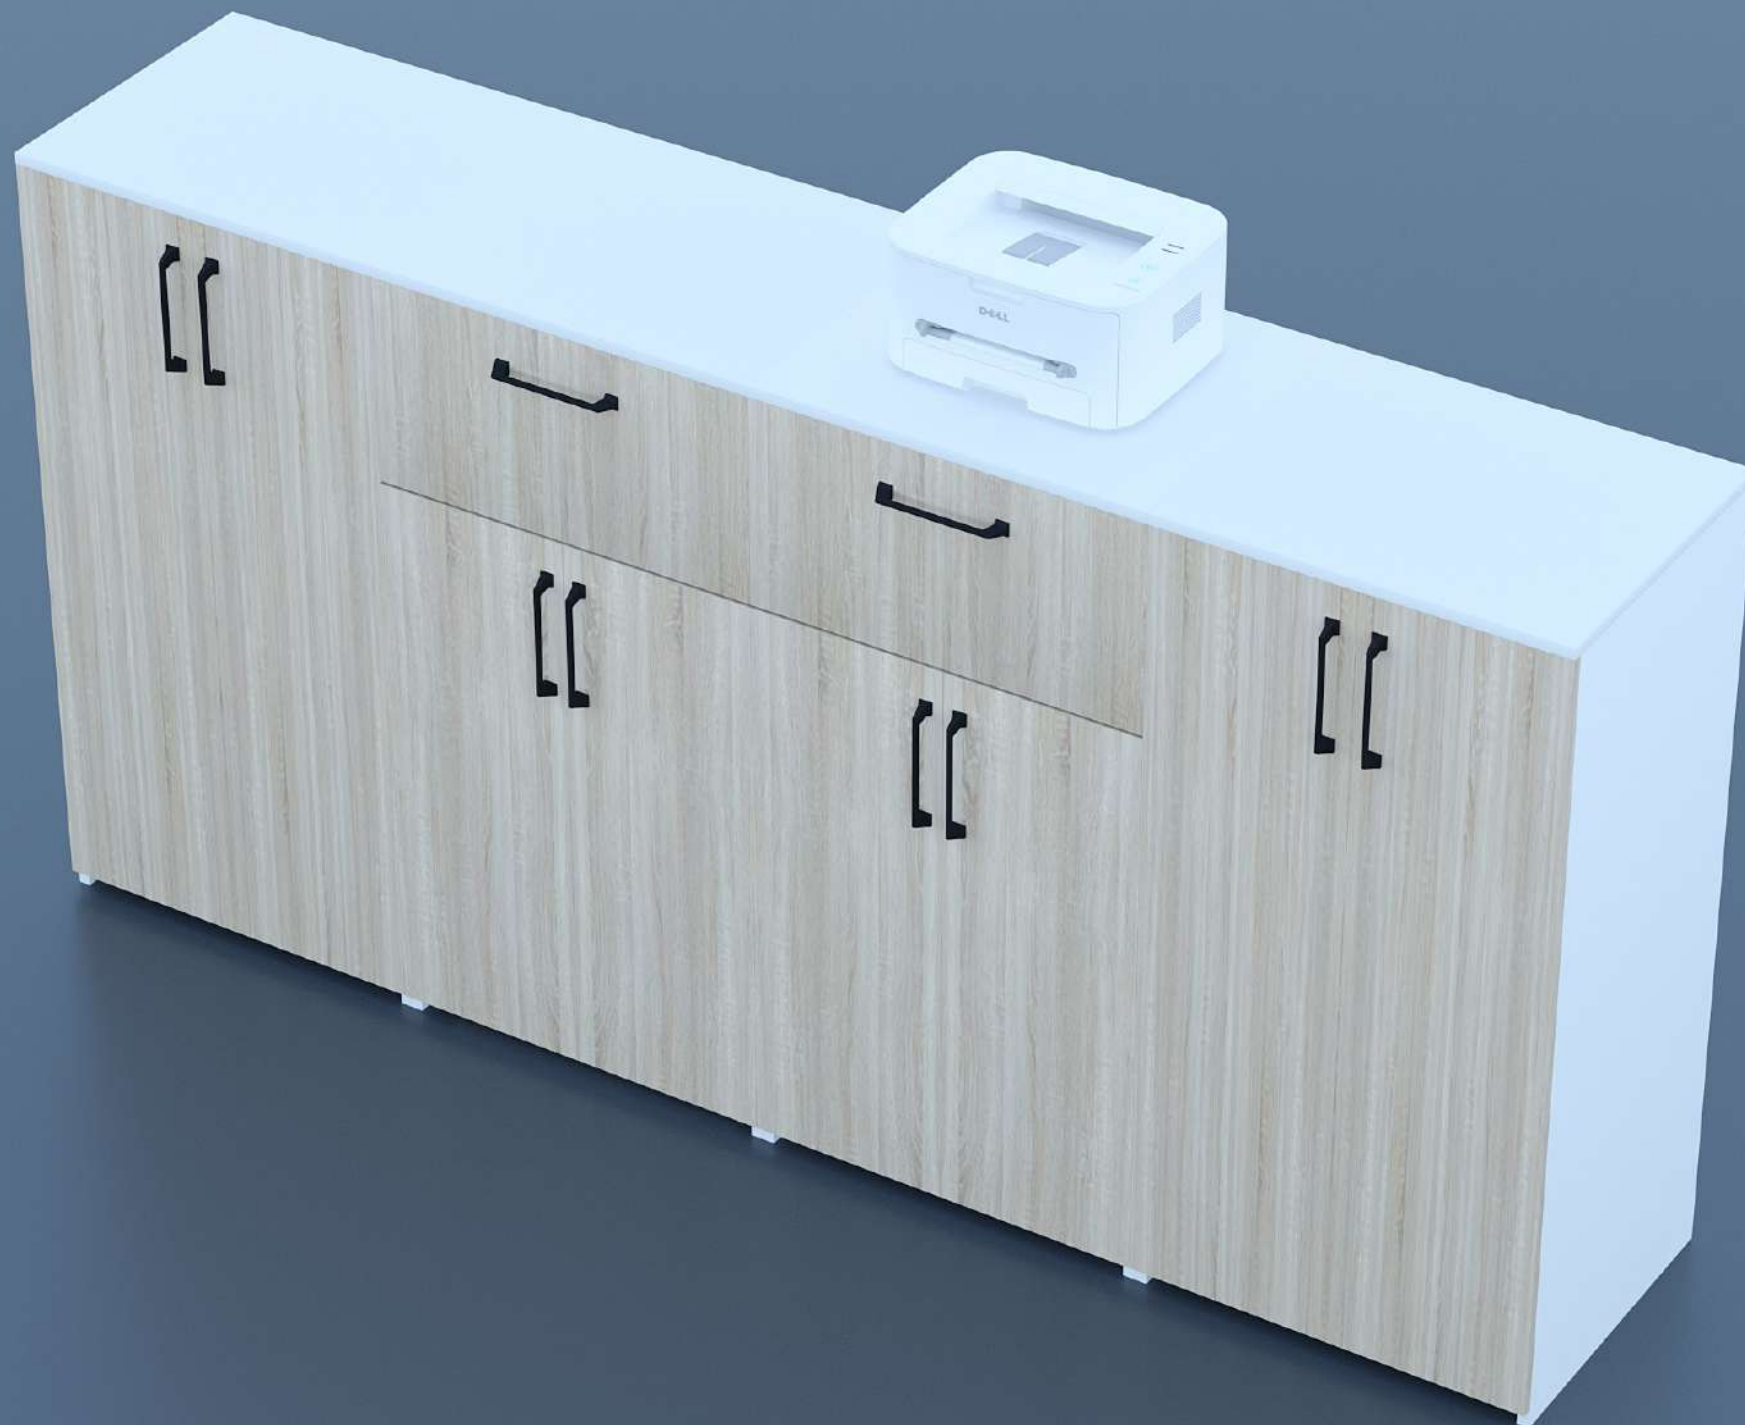

Тумбы

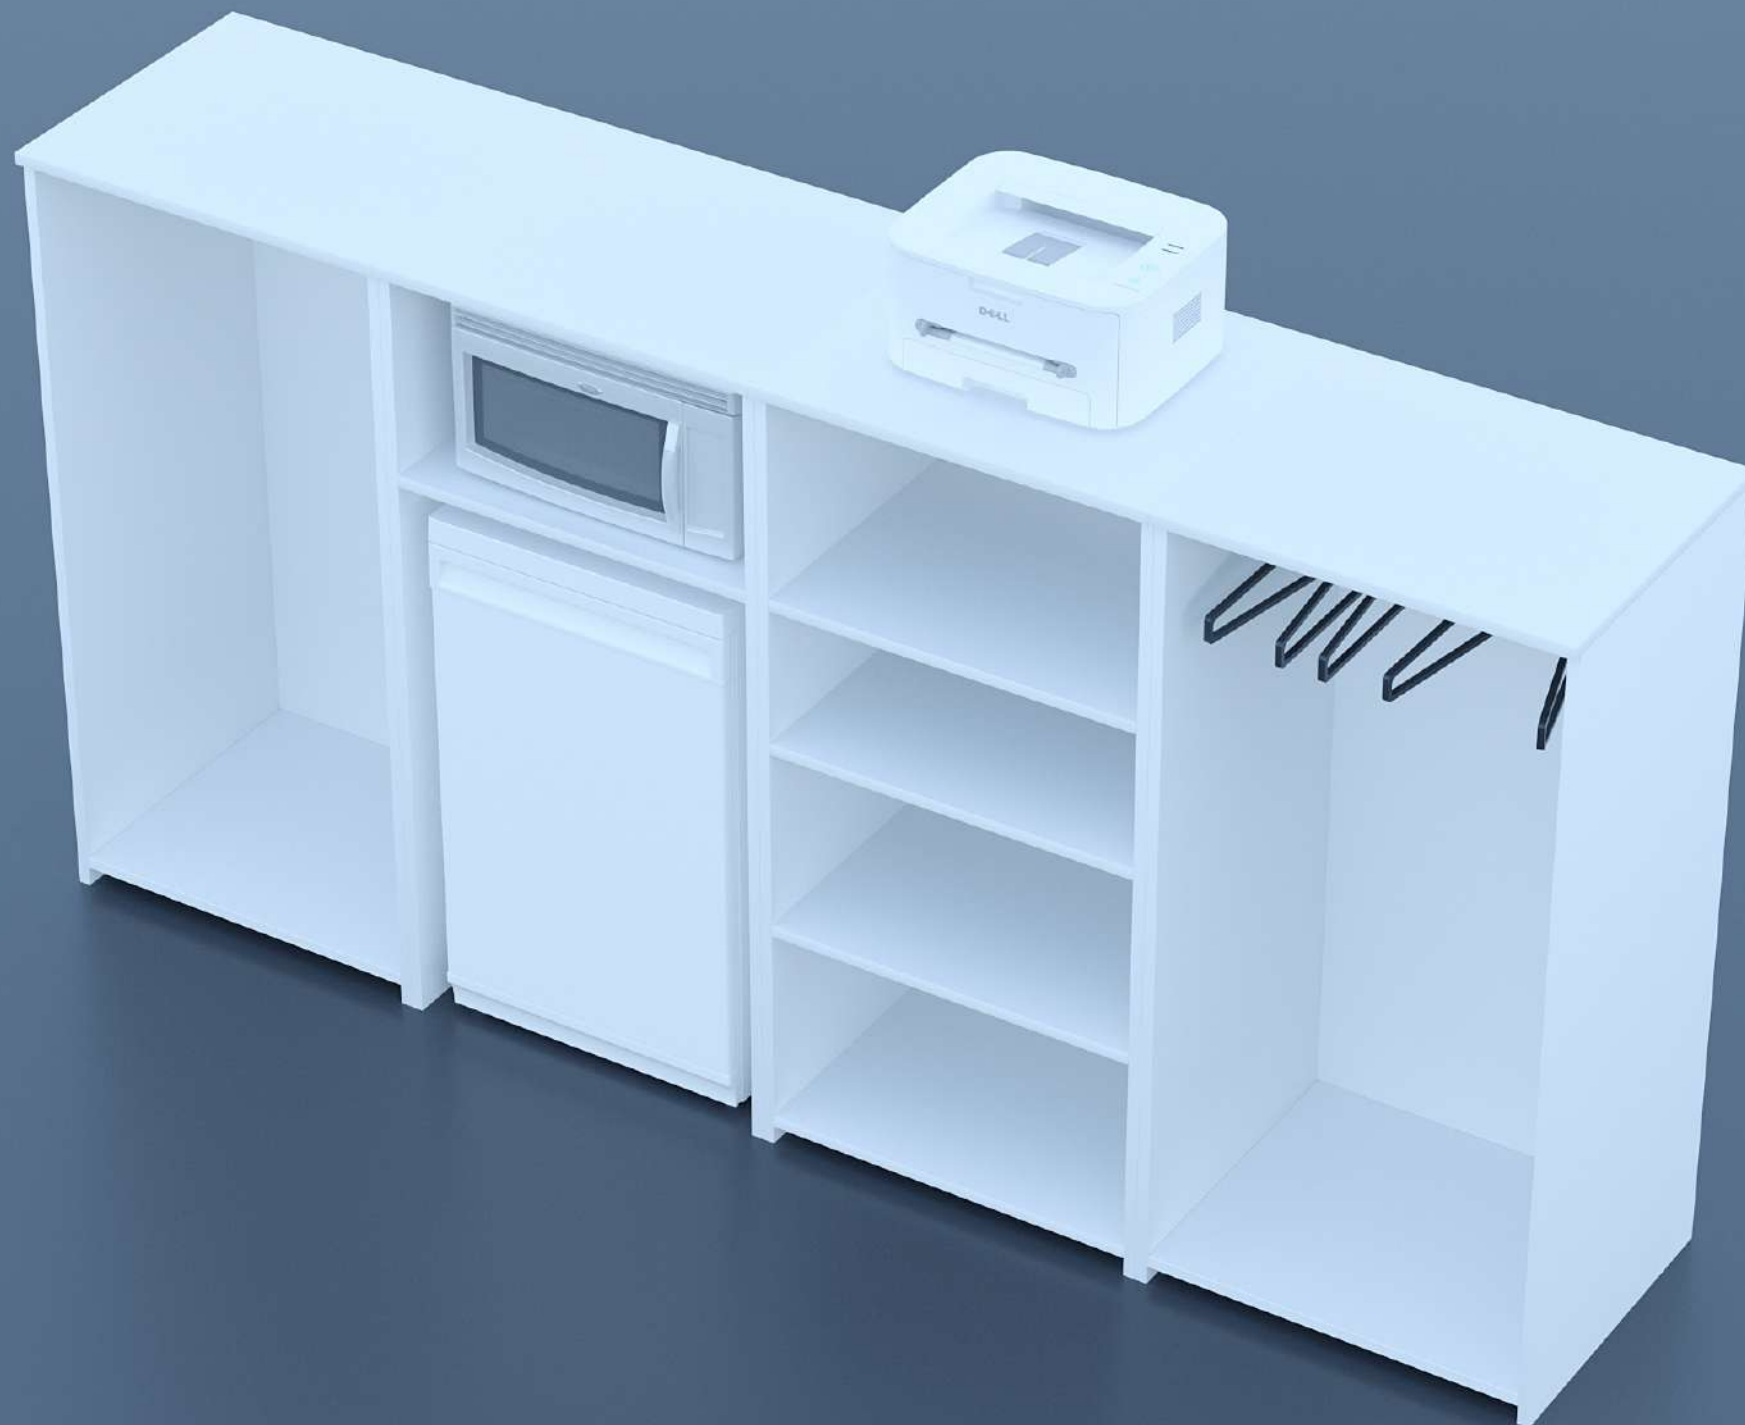

Тумбы



Витрины


Состав проекта

1	Состав проекта
2	Обмерочные фасад и разрезы
3	Обмерочный план
4	План перепланировки
5	План расположения мебели и оборудования. Экспликация
6	План расположения мебели и оборудования. Размеры
7	План розеточных групп
8	План напольного покрытия и теплого пола
9	План потолка и осветительных приборов
10	План маркировки стен разрезов и развертки
11	Существующий фасад
12	Главный фасад
13	Боковой фасад (Со стороны тротуара)
14	Разрез А-А
15	Разрез Б-Б
16	Разрез 1-1
17	Разрез 2-2
18	Развертки стен А, В, С, D
19	Стол-ресепшн
20	Витрины
21	Многофункциональные тумбы
22	Ниша для эл.счетчика и уборочного инвентаря
23	Спецификации окон и дверей. Рольставни
24	Фотообои и логотип
25	Лайтбоксы
26	Металлическая рама для растяжки (Банера)
27	Спецификации материалов
28	Ведомость отделки помещения
29	Спецификации отделочных материалов


					Стадия	Лист	Листов
Дизайн	Саматов Н. Б.			ЦПО АРАВАН		1	
				Состав проекта			

Фасад


Место для вывески

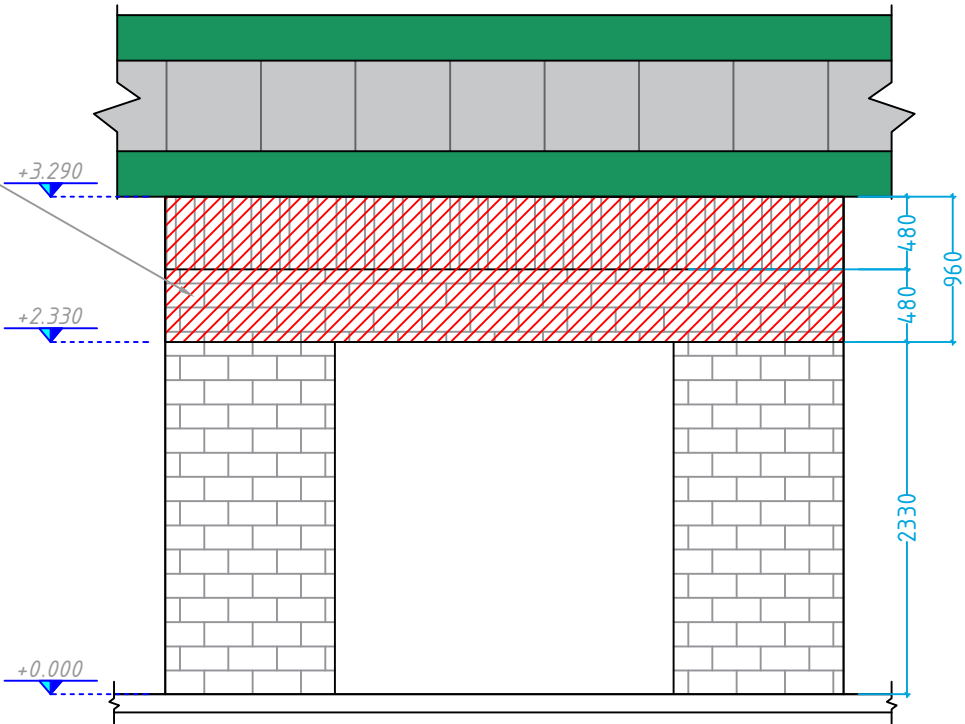


Разрез

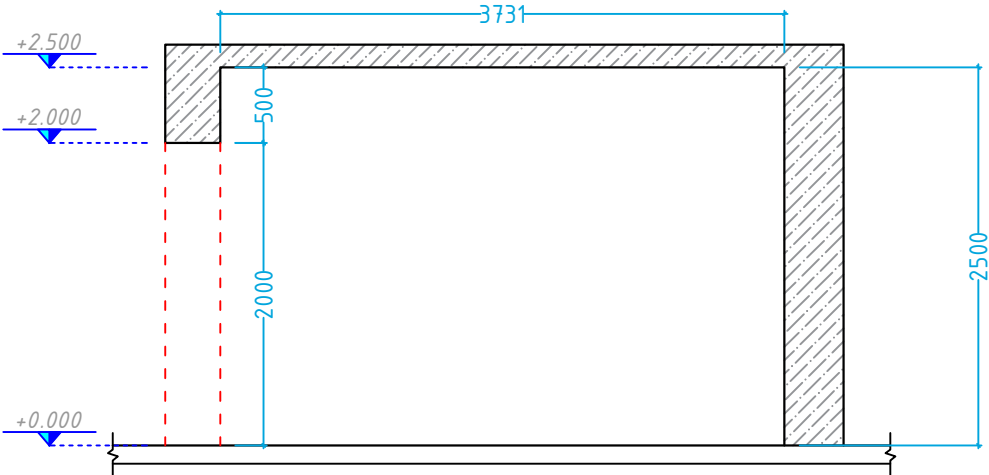


Разрез

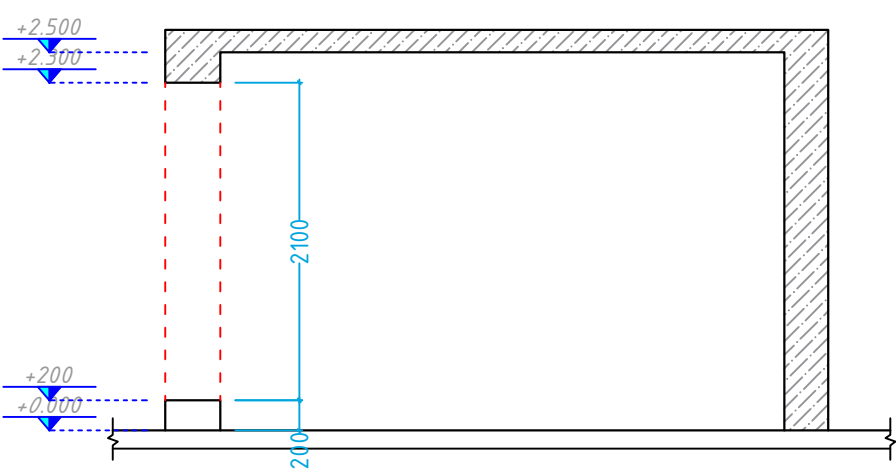

Дизайн	Саматов Н. Б.			ЦПО АРАВАН	Стадия	Лист	Листов
					РП	2	
				Обмерочные фасад и разрезы			

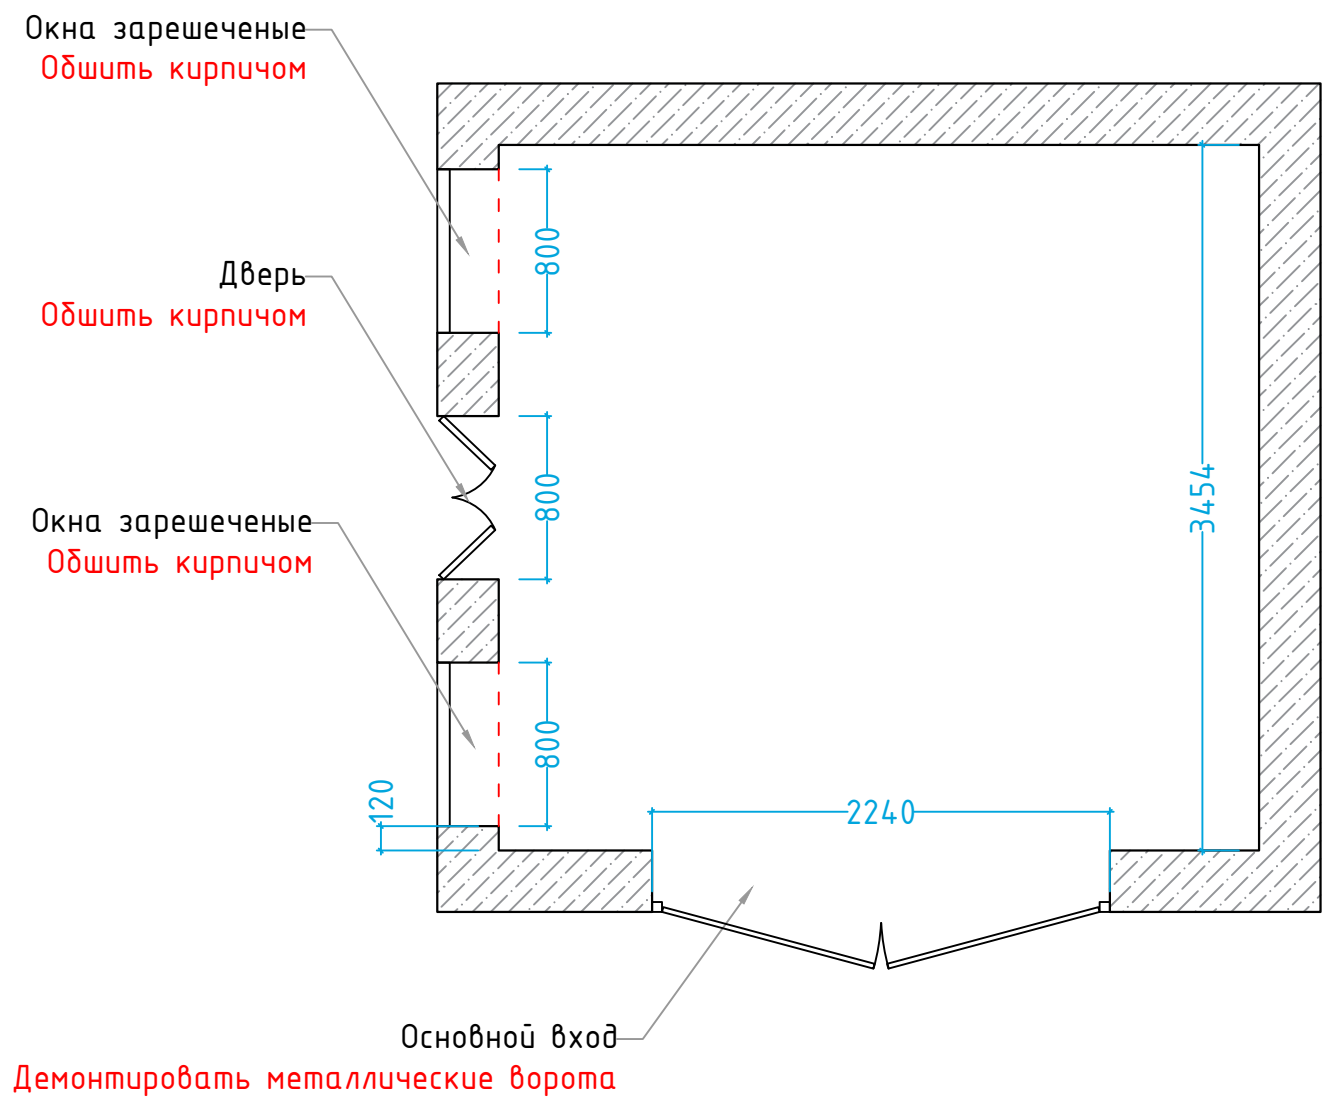


Дизайн	Саматов Н. Б.			ЦПО АРАВАН	Стадия	Лист	Листов
					РП	3	
				Обмерочный план			

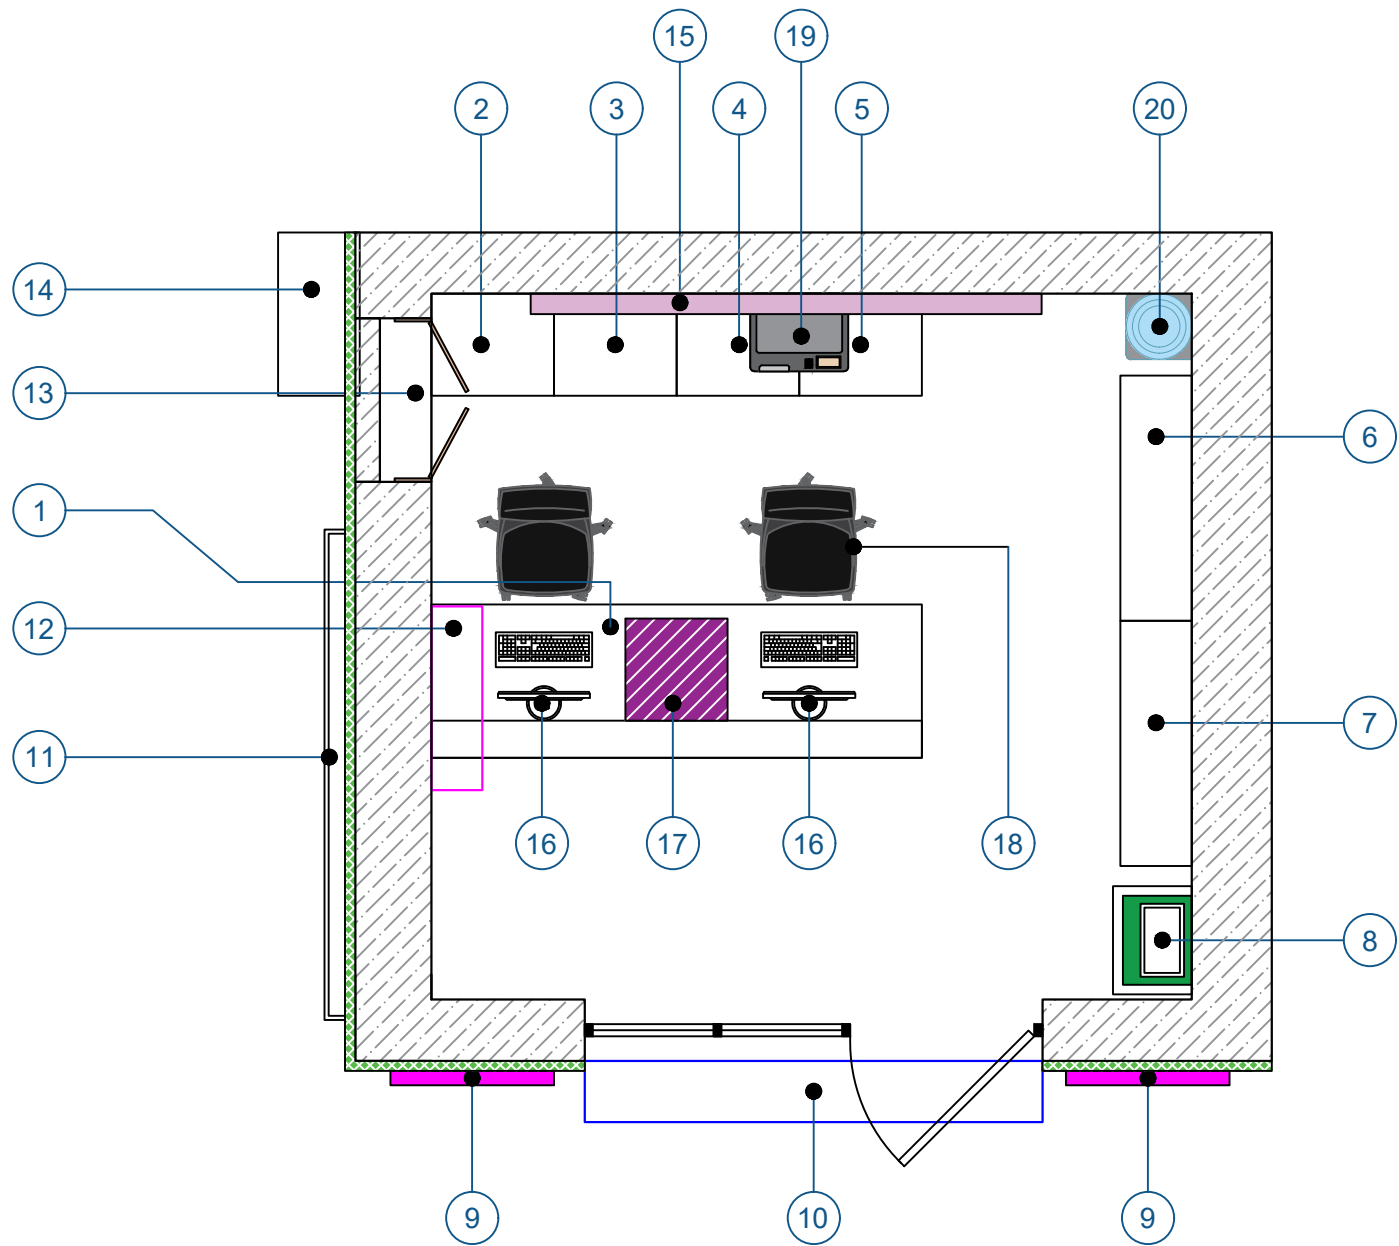


Экспликация мебели и оборудования

1	Рабочий стол (ресепшн)	1 шт.
2	Тумба для IT оборудования	1 шт.
3	Тумба для холодильника и МВП	1 шт.
4	Тумба для бумаг и документов	1 шт.
5	Тумба для верхней одежды	1 шт.
6	Витрина универсальная	1 шт.
7	Витрина универсальная	1 шт.
8	Терминал оплаты	1 шт.
9	Лайтбокс уличный	2 шт.
10	Рольставни	1 шт.
11	Настенная рама для баннера	1 шт.
12	Кондиционер	1 шт.
13	Ниша для инвентаря	1 шт.
14	Внешний блок кондиционера	1 шт.
15	Объемный логотип	1 шт.
16	ПК	2 шт.
17	Тумба для сейфа	1 шт.
18	Офисные кресла	2 шт.
19	Принтер	1 шт.
20	Диспенсер	1 шт.

Дизайн	Саматов Н. Б.			ЦПО АРАВАН	Стадия	Лист	Листов
					РП	5	
				План расположения мебели и оборудования. Экспликация			

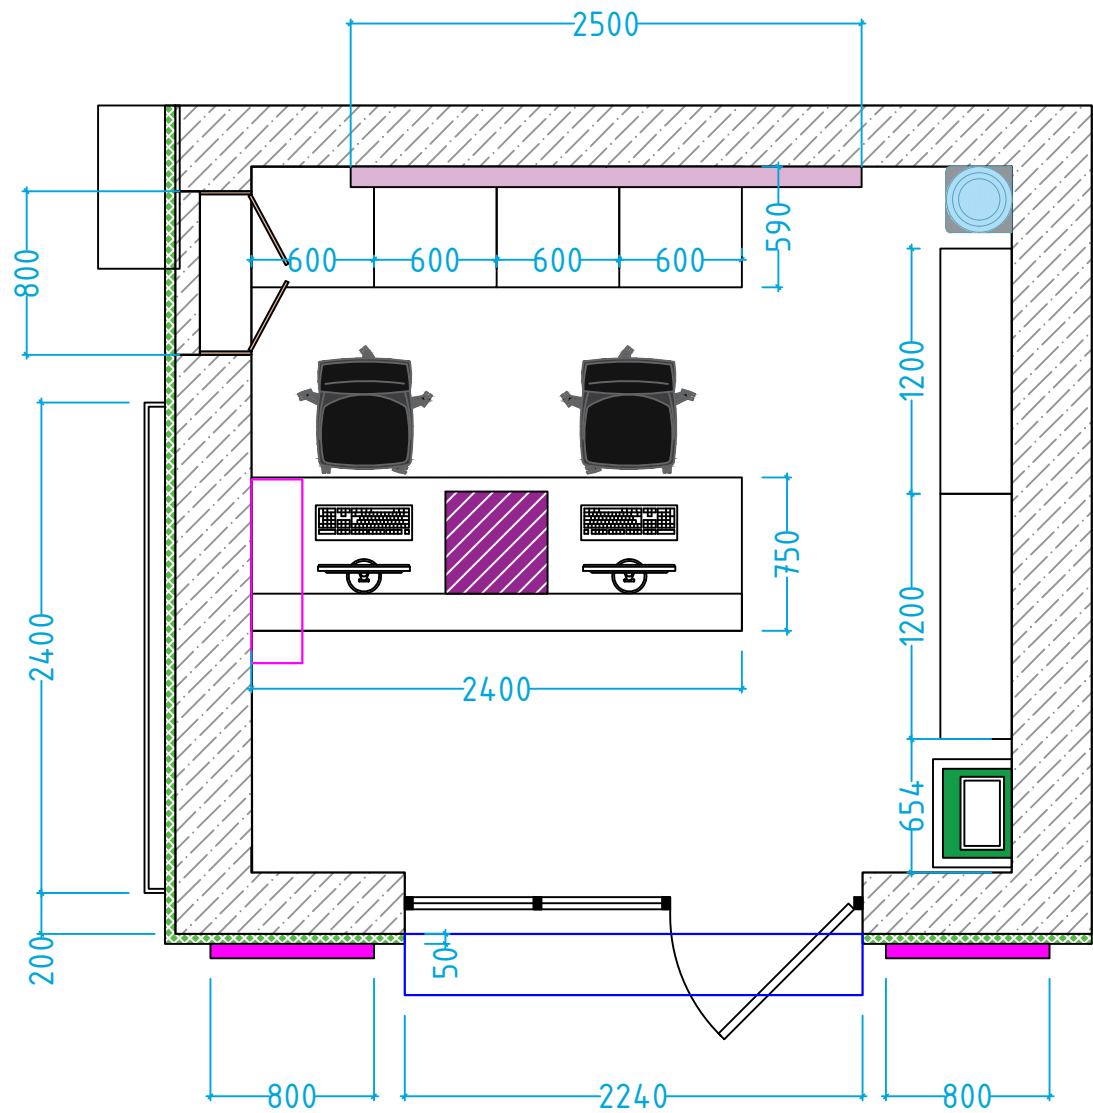


Дизайн	Саматов Н. Б.			ЦПО АРАВАН	Стадия	Лист	Листов
					РП	6	
				План расположения мебели и оборудования. Размеры			

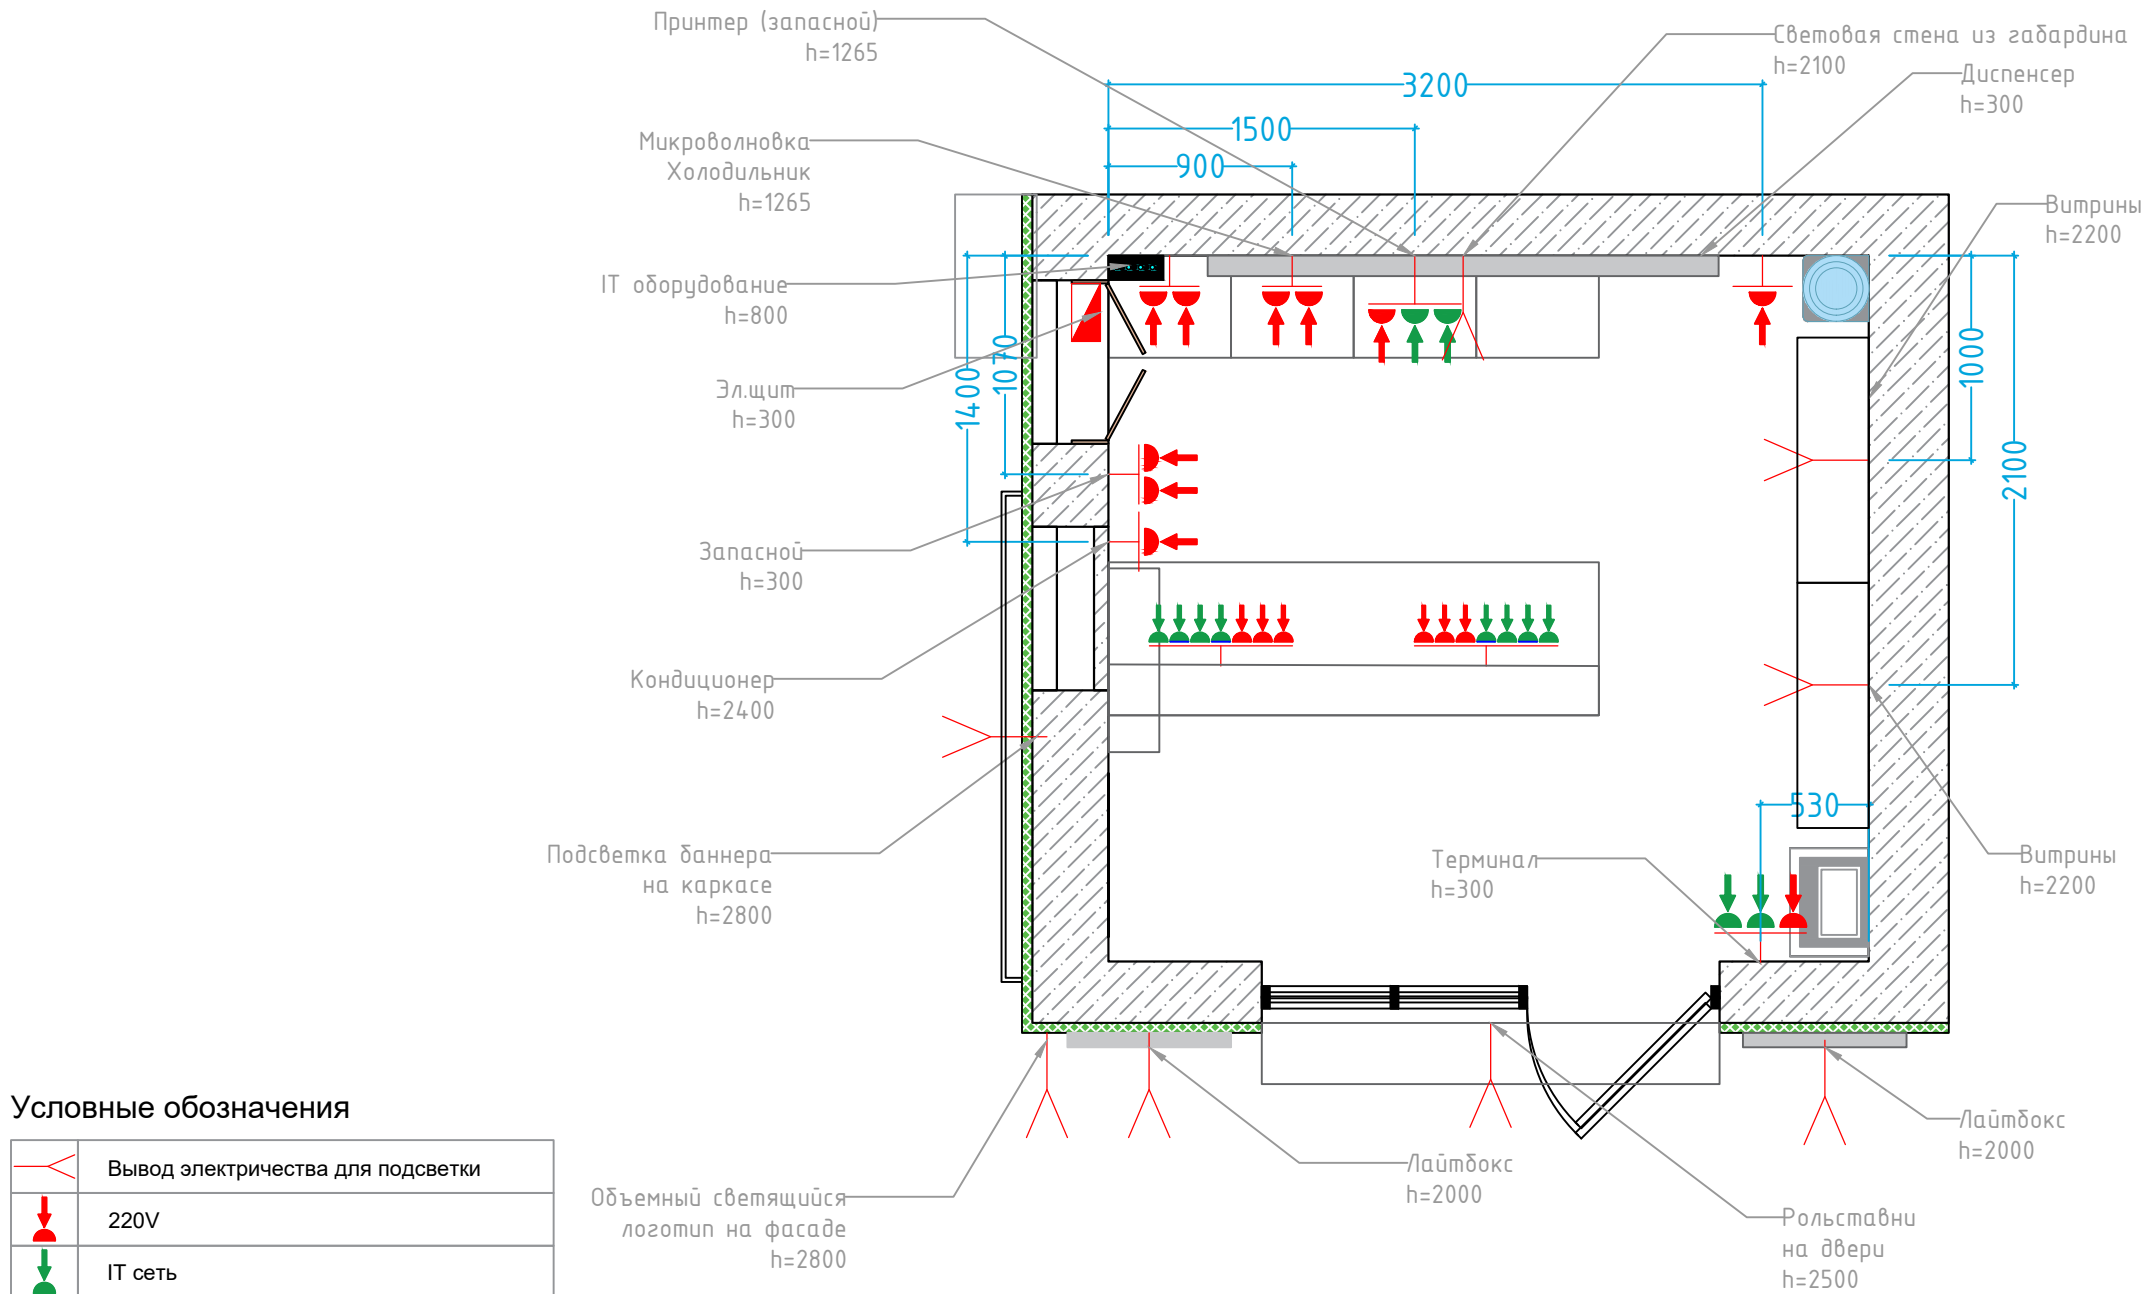

Условные обозначения

	Вывод электричества для подсветки
	220V
	IT сеть
	Место для монтажа (по умолчанию 30см)
	Эл.счетчик
	Ком. оборудование

Дизайн	Саматов Н. Б.			ЦПО АРАВАН	Стадия	Лист	Листов
					РП	7	
				План розеточных групп			

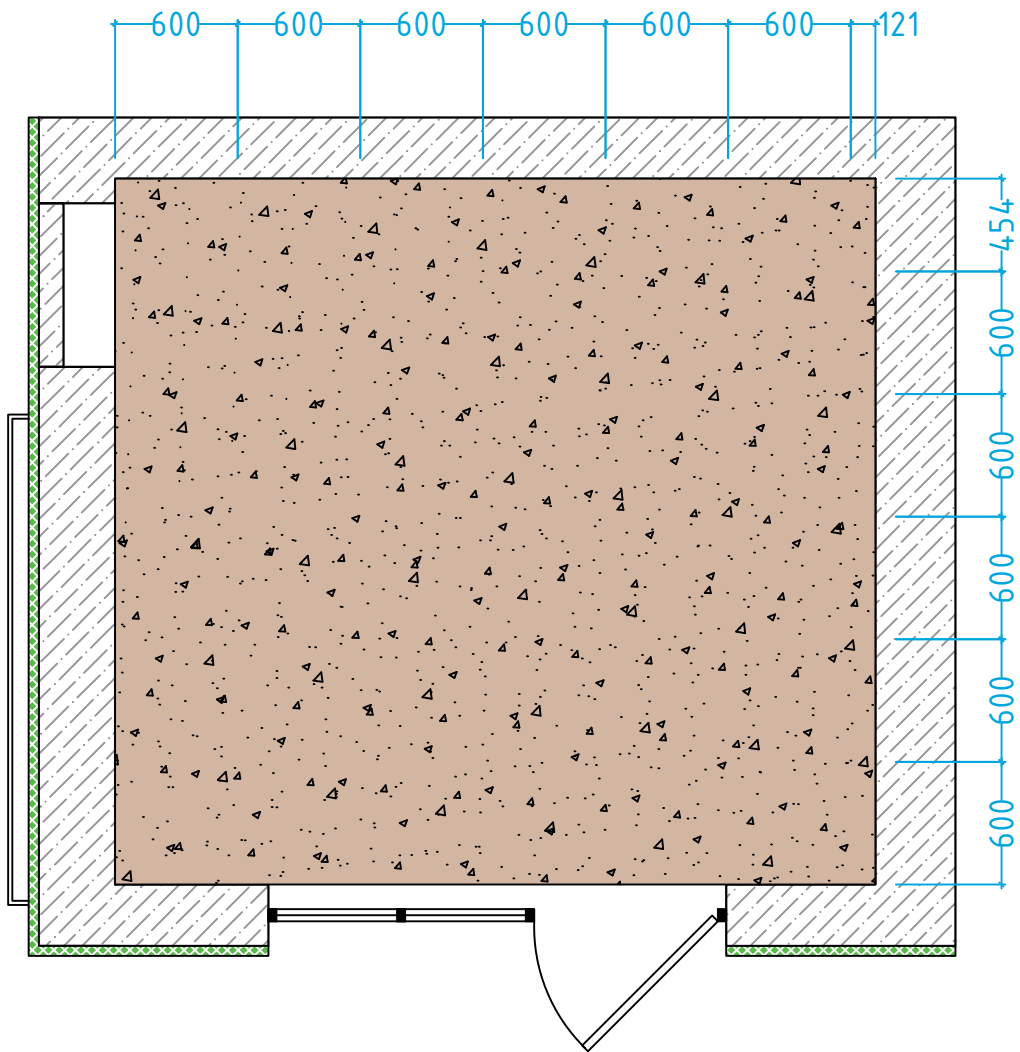

Условные обозначения




Линолеум
(Согласовать с дизайнером)

Дизайн	Саматов Н. Б.			ЦПО АРАВАН	Стадия	Лист	Листов
					РП	8	
				План напольного покрытия и теплого пола			


Условные обозначения

	Подвесной потолок армстронг - 14м ²
	Подвесной потолок обшивка Алюкобонд - 3.4м ²
	Светильник 600*600мм - 4шт.
	Светильник 200*200мм - 2шт.
	Выключатель двухклавишный - 4шт.
	Выключатель одноклавишный - 2шт.
	Место монтажа

- Линия основного освещения 600х600мм
- Линия для подсветки витрин, объемного логотипа и встроенного лайтбокса
- Линия наружной вывески с логотипом и лайтбокса
- Линия освещения баннера

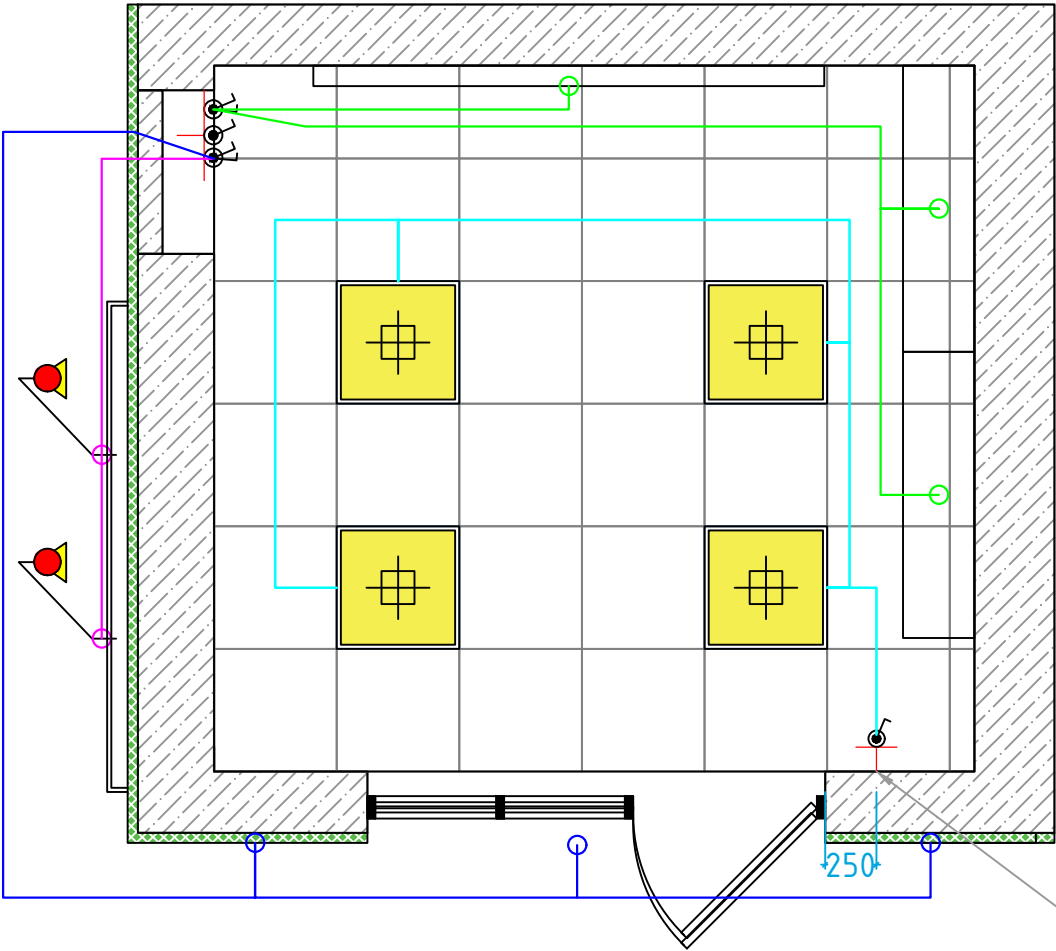


Дизайн	Саматов Н. Б.			ЦПО АРАВАН	Стадия	Лист	Листов
					РП	9	
				План потолка и осветительных приборов			

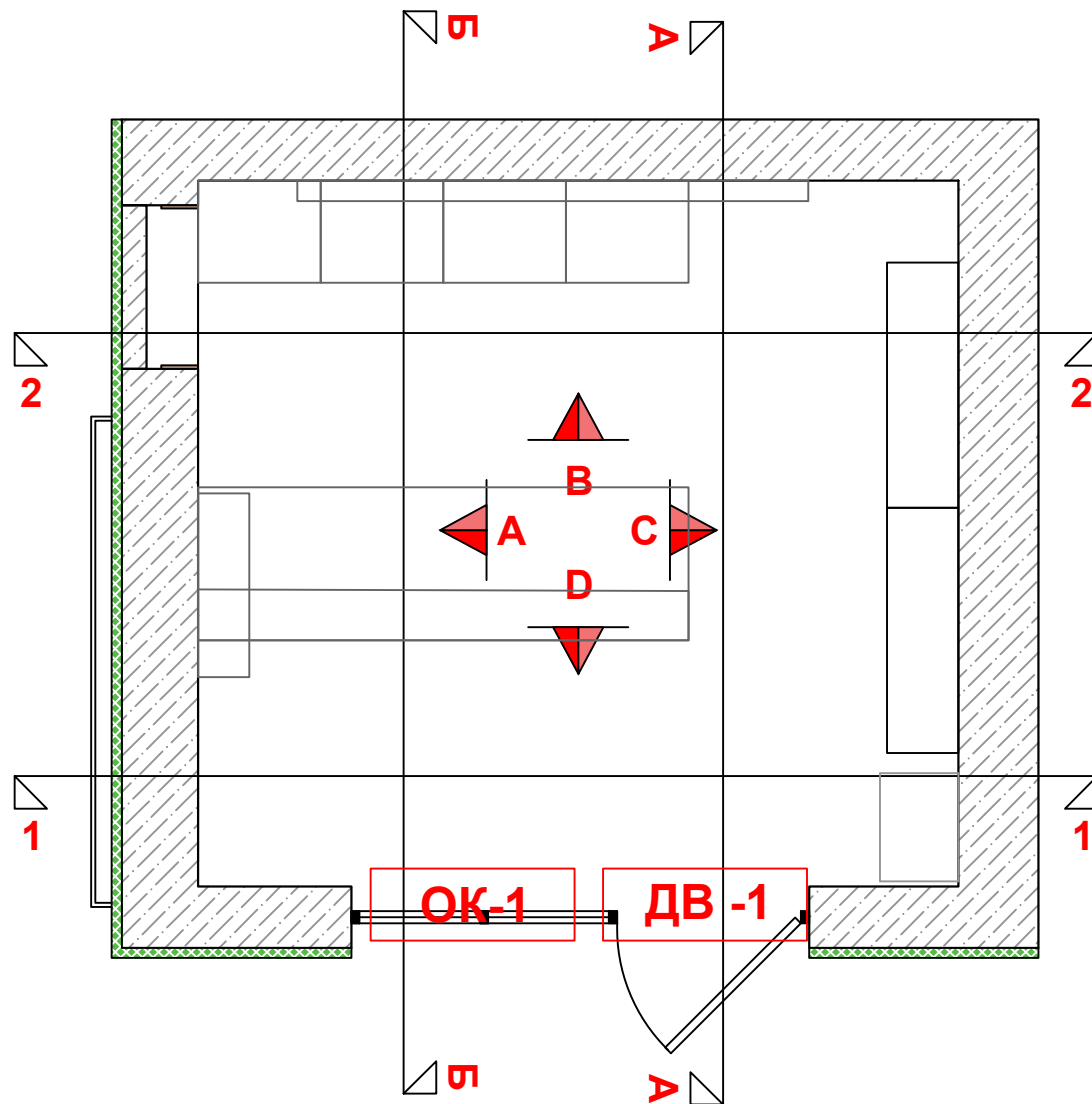

Дизайн	Саматов Н. Б.			ЦПО АРАВАН	Стадия	Лист	Листов
					РП	10	
				План маркировки стен разрезов и развертки			

Фасад

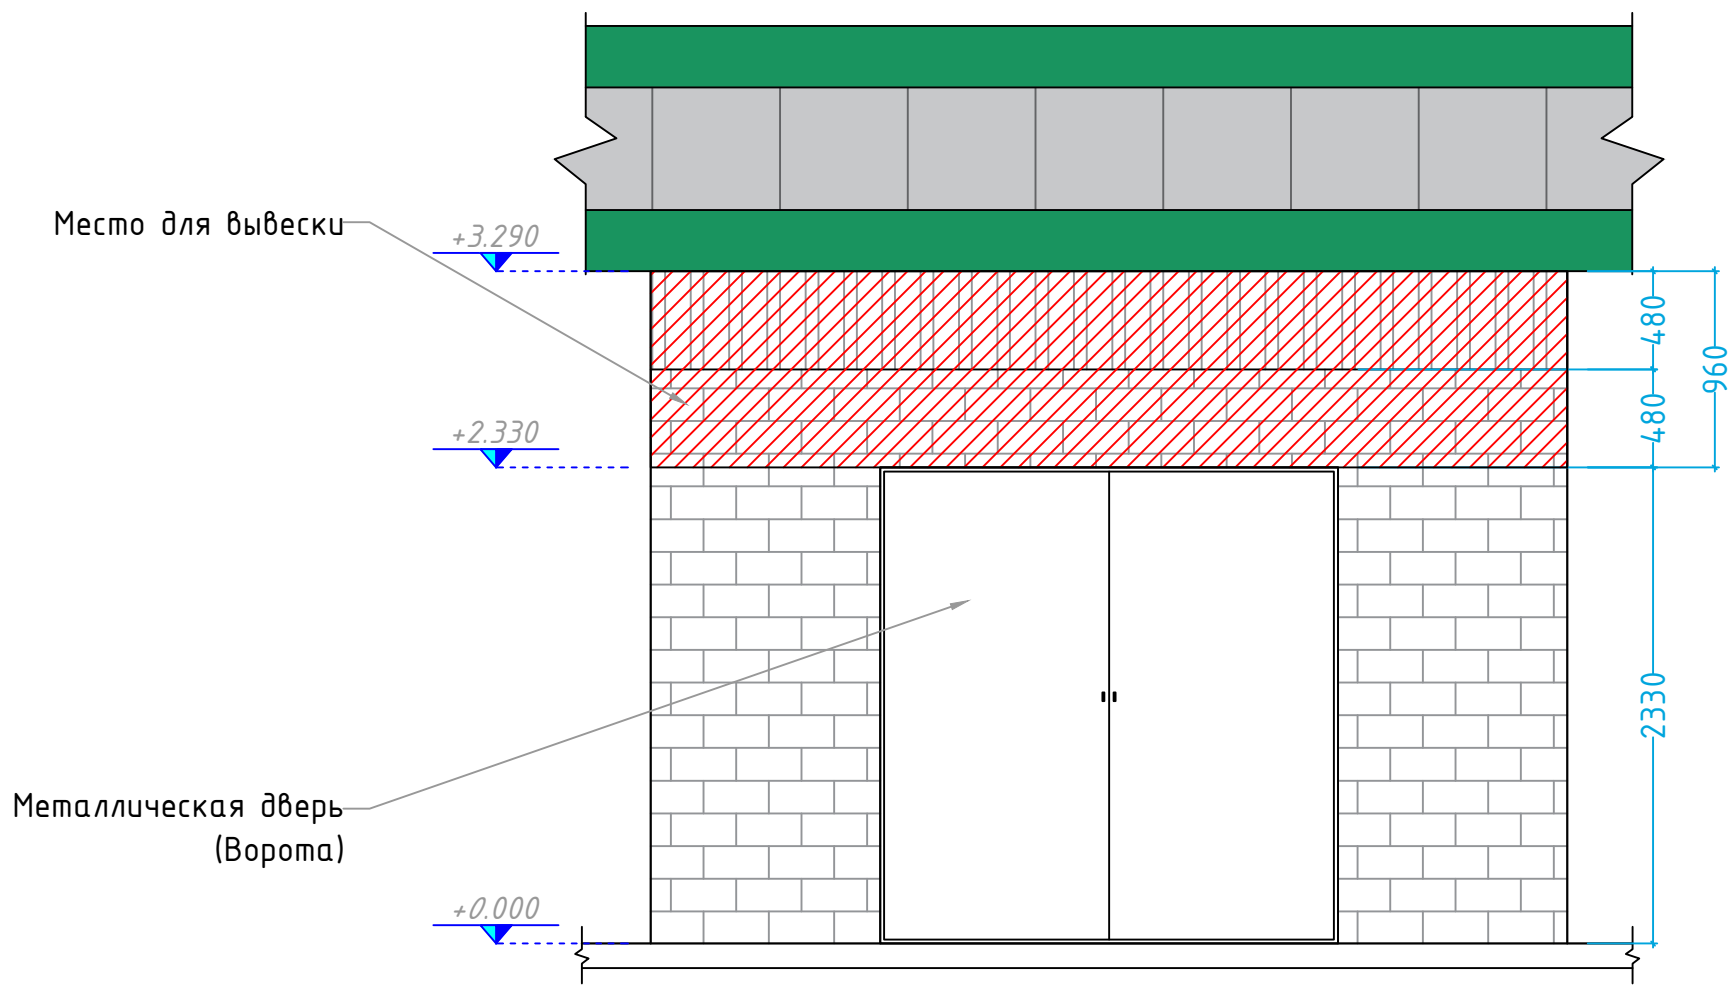


Дизайн	Саматов Н. Б.			ЦПО АРАВАН	Стадия	Лист	Листов
					РП	11	
				Существующий фасад			

Фасад




Дизайн	Саматов Н. Б.			ЦПО АРАВАН	Стадия	Лист	Листов
					РП	12	
				Главный фасад			

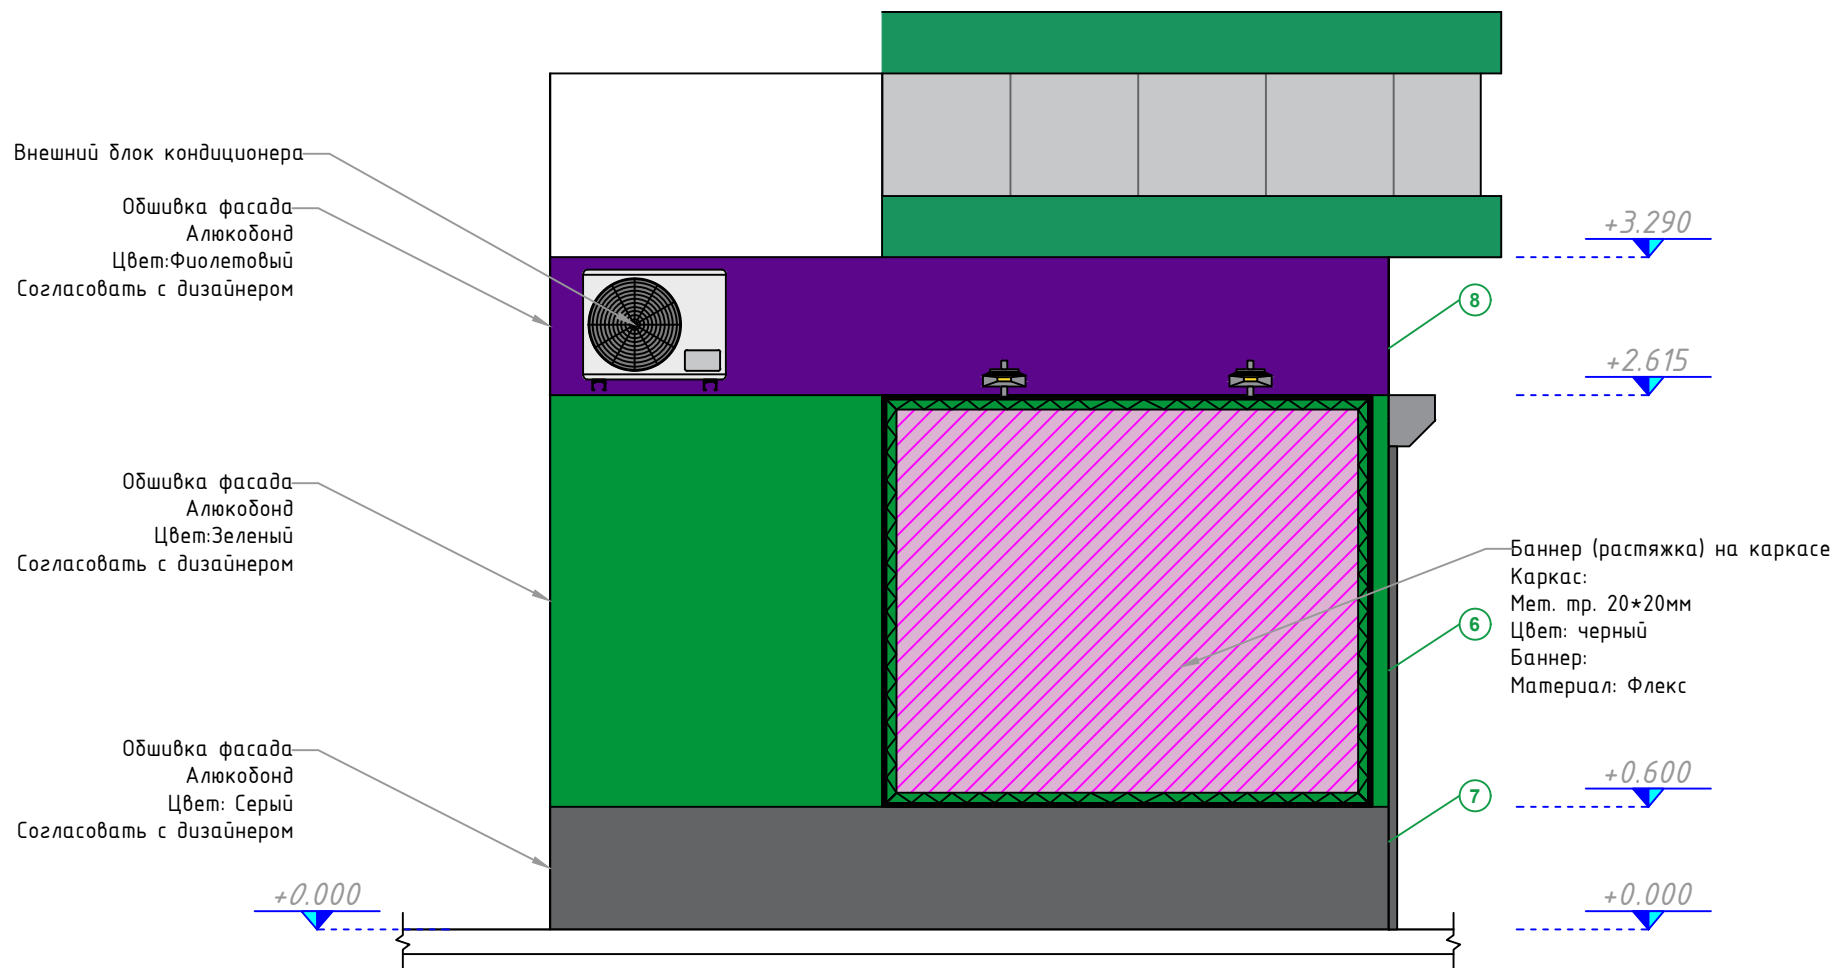


Дизайн	Саматов Н. Б.			ЦПО АРАВАН	Стадия	Лист	Листов
					РП	13	
				Боковой фасад (Со стороны тротуара)			

Разрез А-А

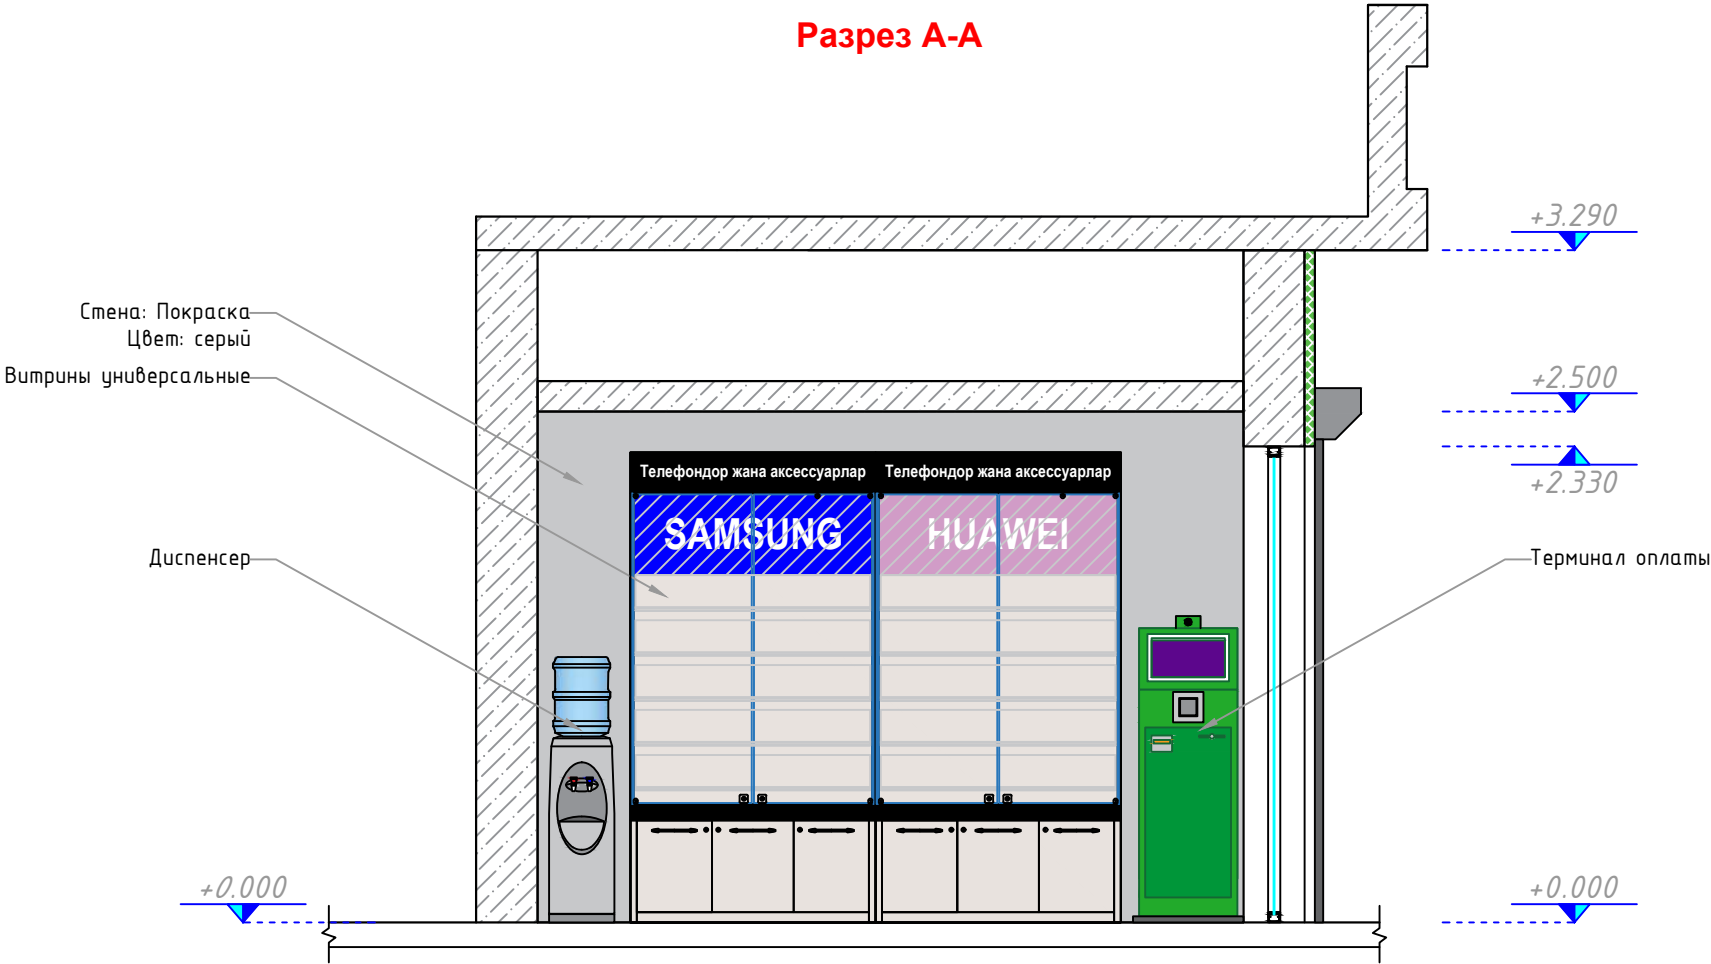


Дизайн	Саматов Н. Б.			ЦПО АРАВАН	Стадия	Лист	Листов
					РП	14	
				Разрез А-А			

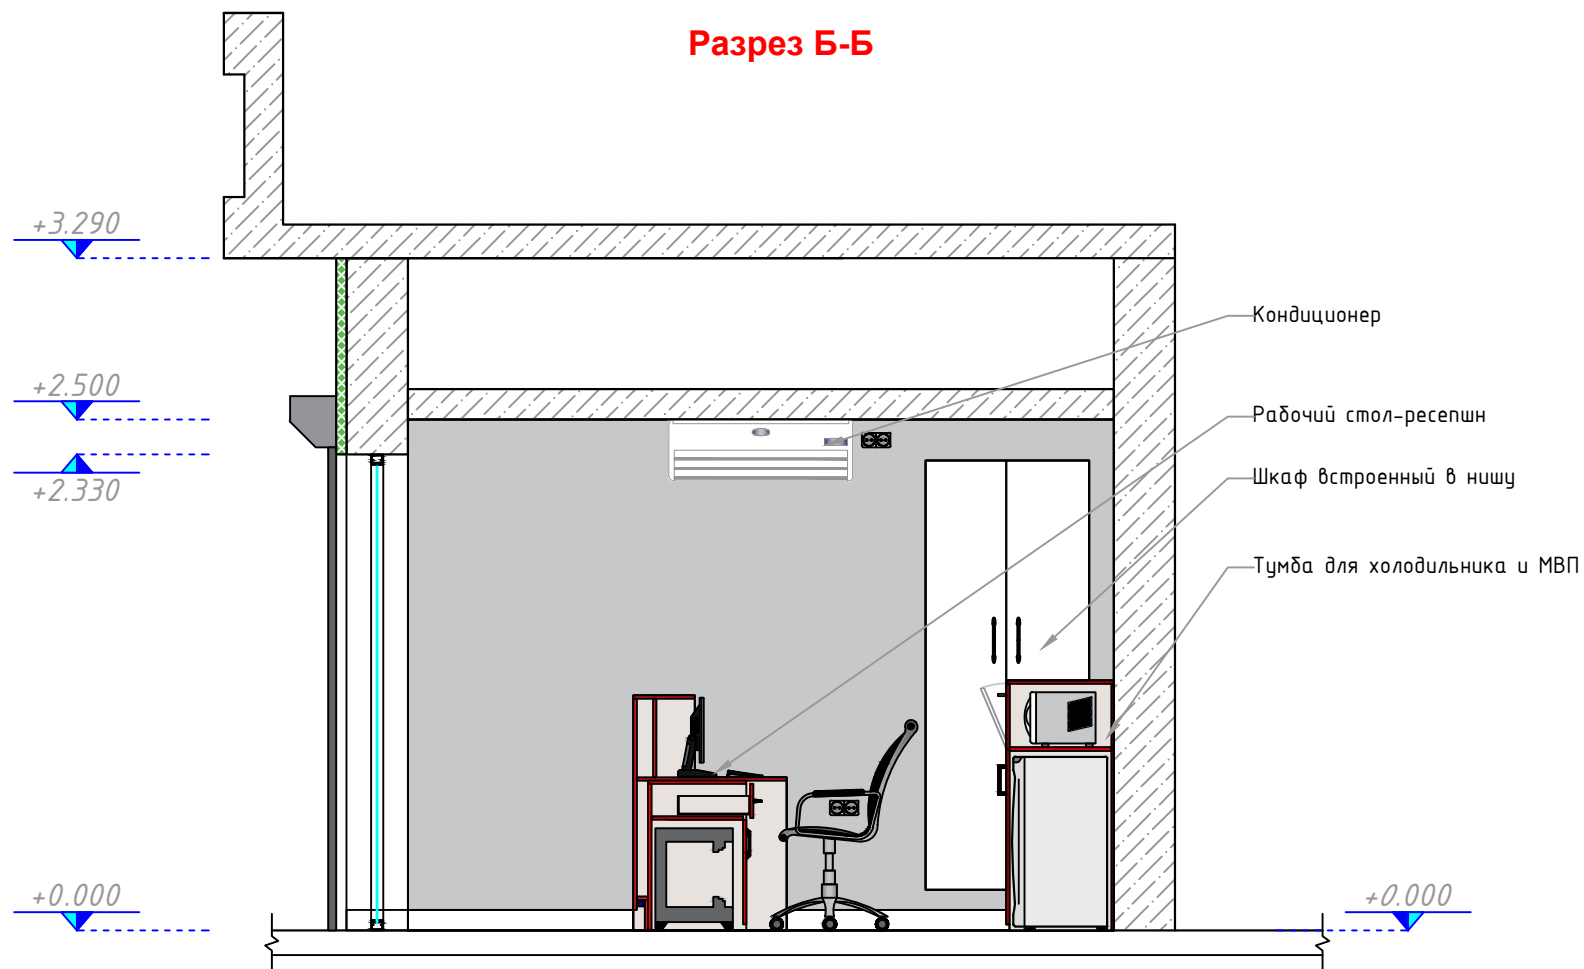


Дизайн	Саматов Н. Б.			ЦПО АРАВАН	Стадия	Лист	Листов
					РП	15	
				Разрез Б-Б			

Разрез 1-1


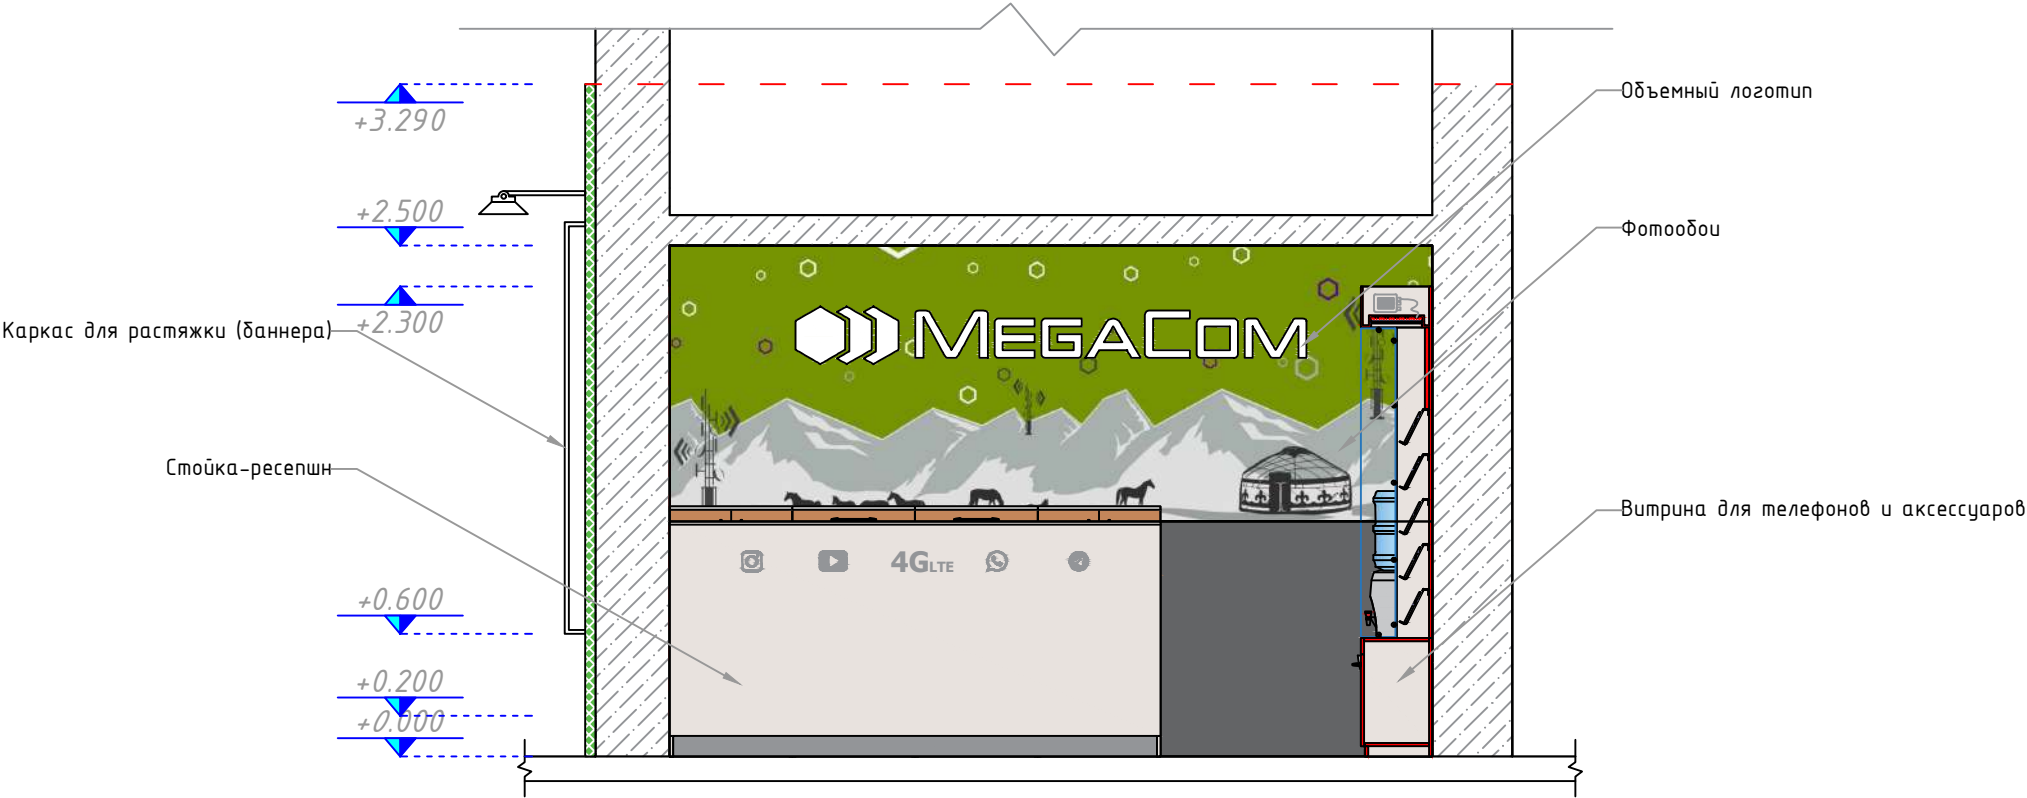


Дизайн	Саматов Н. Б.			ЦПО АРАВАН	Стадия	Лист	Листов
					РП	16	
				Разрез 1-1			

Разрез 2-2


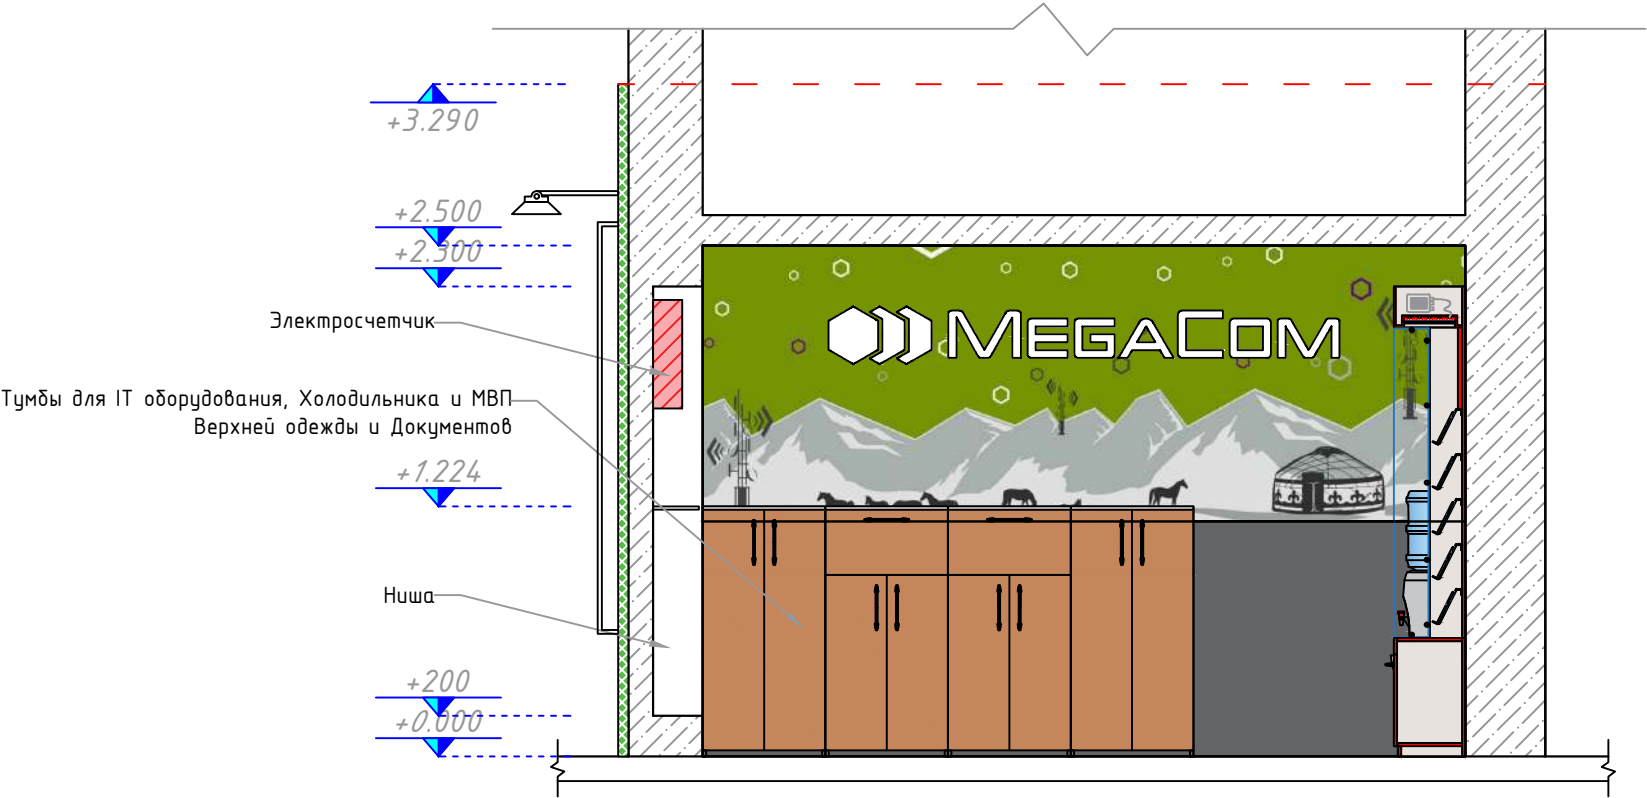


Дизайн	Саматов Н. Б.			ЦПО АРАВАН	Стадия	Лист	Листов
					РП	17	
				Разрез 2-2			

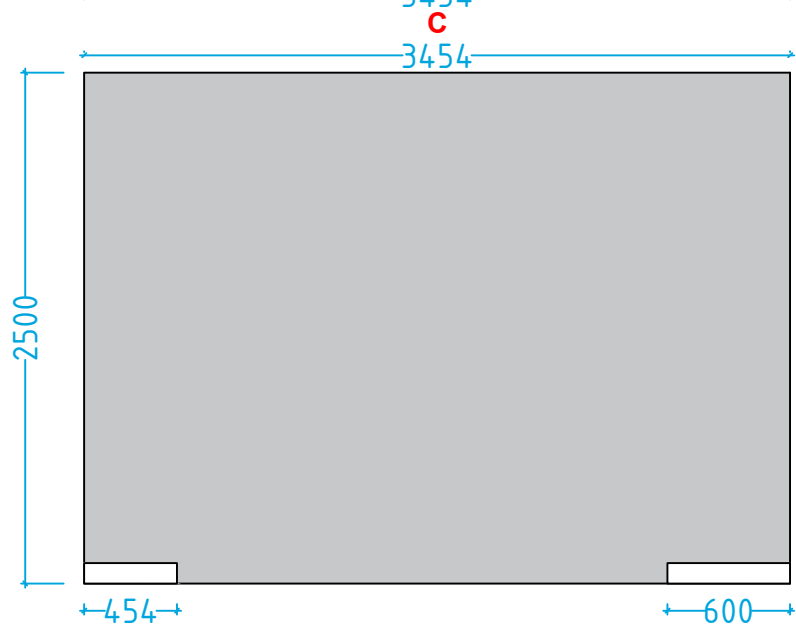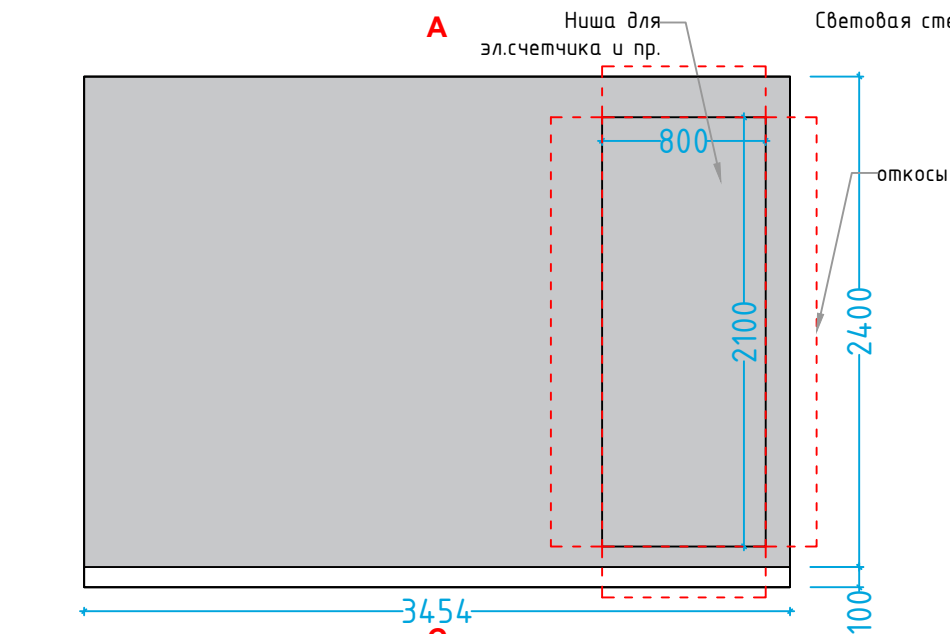


Площадь стен

Светло-серый	23м ²		Итого: 32.3м ²
Серый	4.3м ²		
Фотообои	5.0м ²		
Плинтус	7.6пг/м		



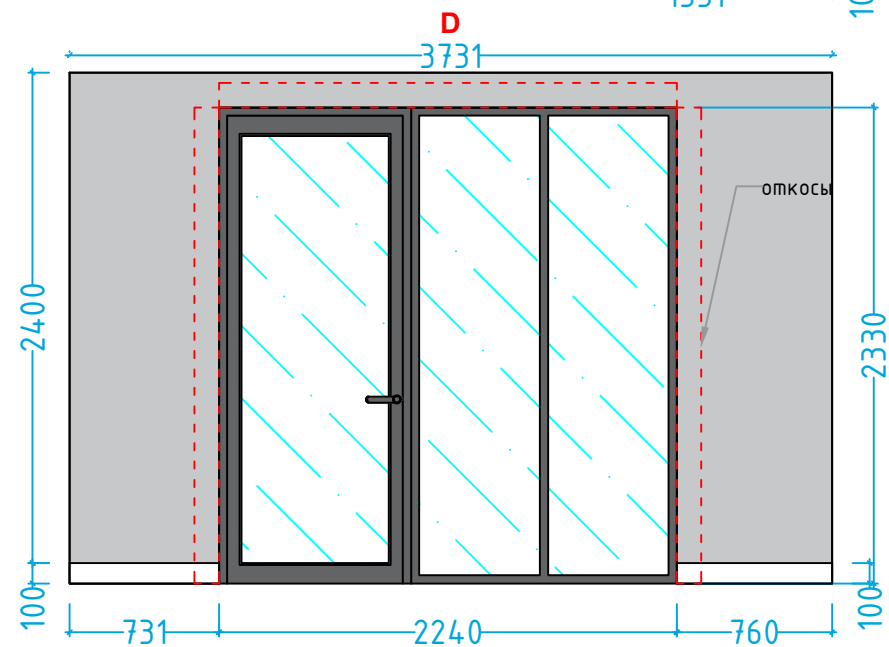
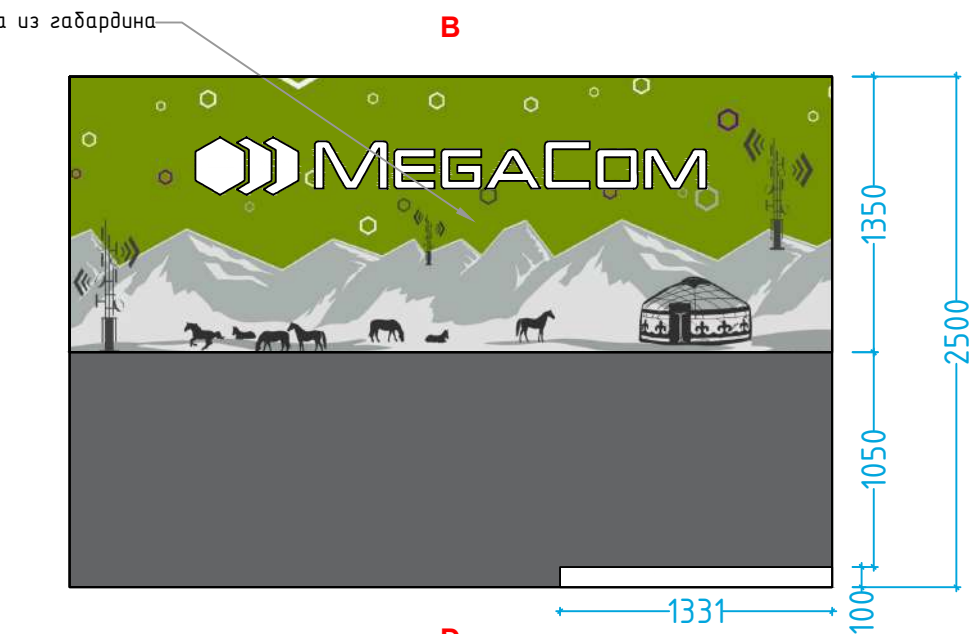


Дизайн	Саматов Н. Б.			ЦПО АРАВАН	Стадия	Лист	Листов
					РП	18	
				Развертки стен А, В, С, D			

Перед изготовлением сделать контрольные замеры

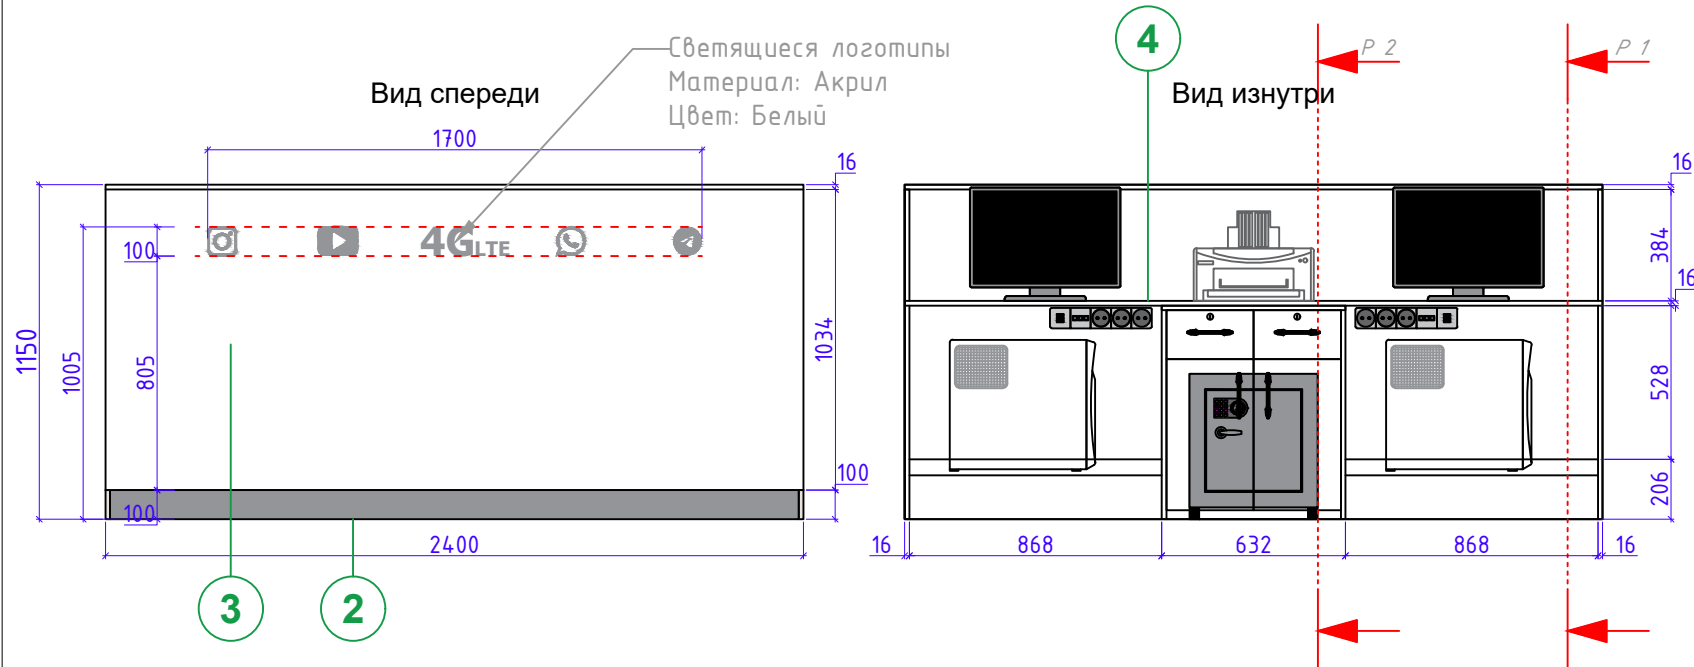


Сейф
(ШхВхГ) 500х435х360см

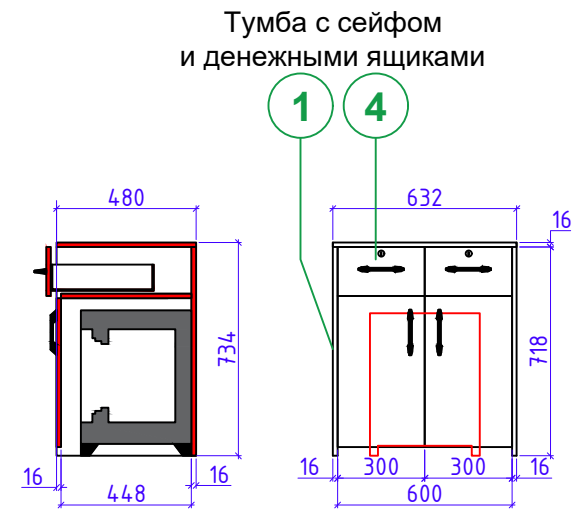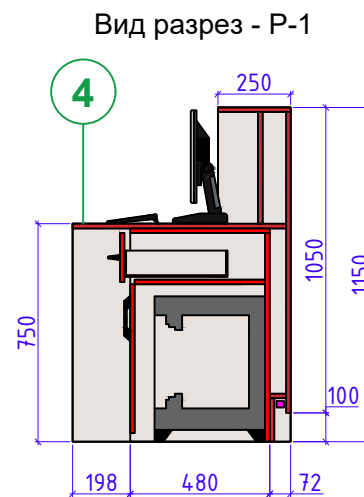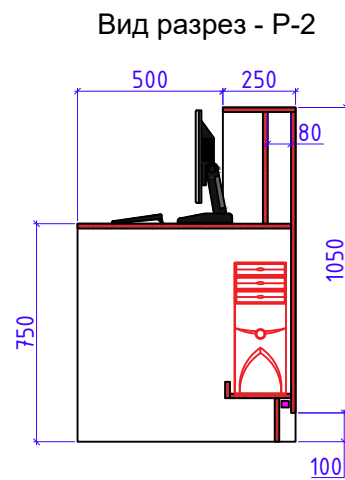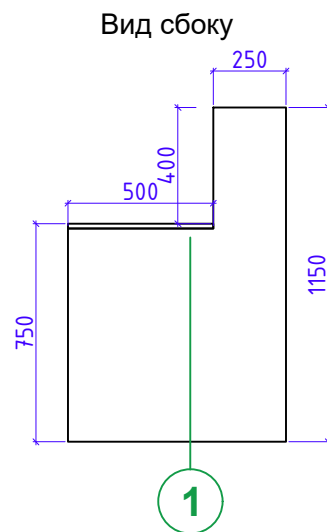



Дизайн	Саматов Н. Б.			ЦПО АРАВАН	Стадия	Лист	Листов
					РП	19	
				Стол-ресепшн			

Перед изготовлением сделать контрольные замеры

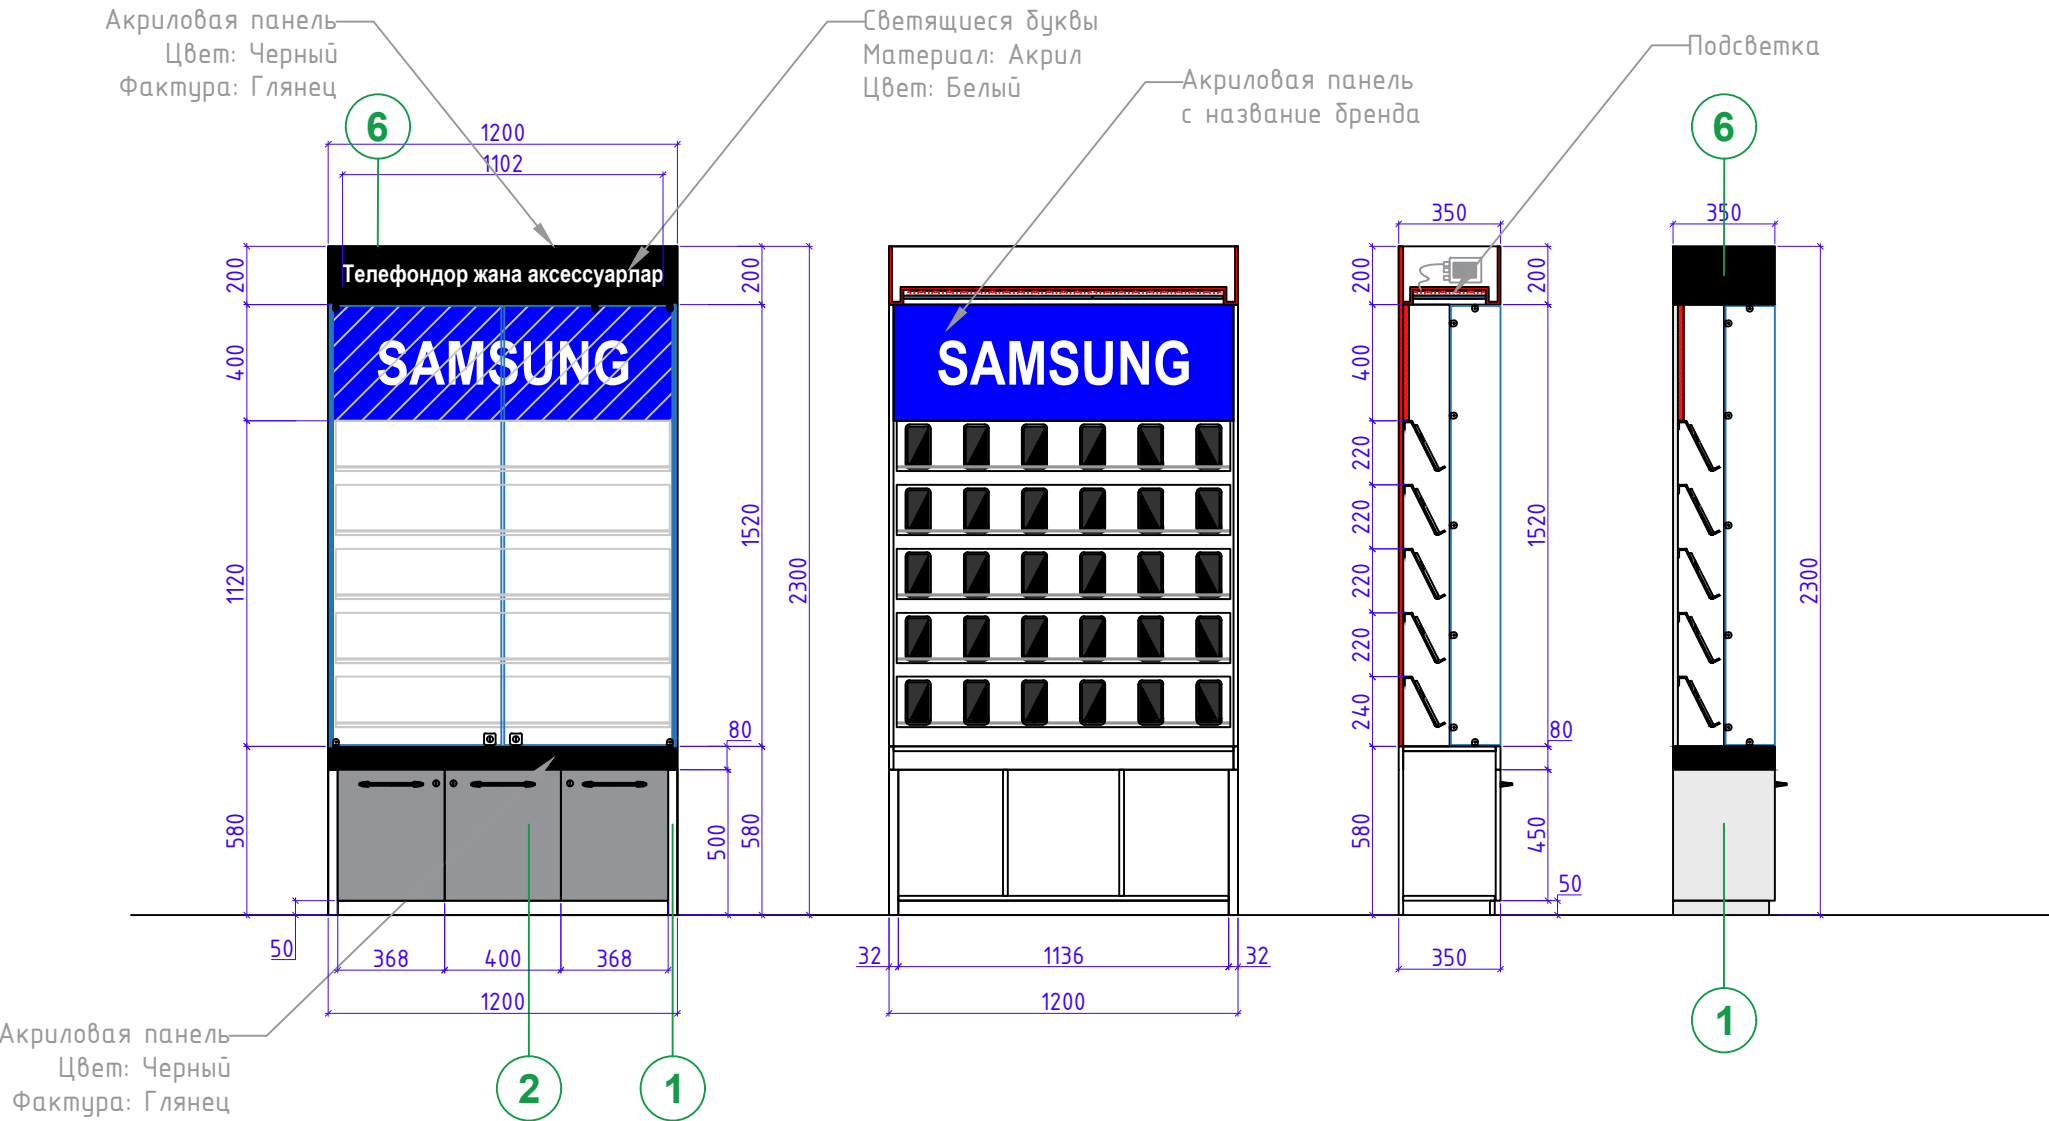


Дизайн	Саматов Н. Б.			ЦПО АРАВАН	Стадия	Лист	Листов
					РП	20	
				Витрины			


Перед изготовлением сделать контрольные замеры

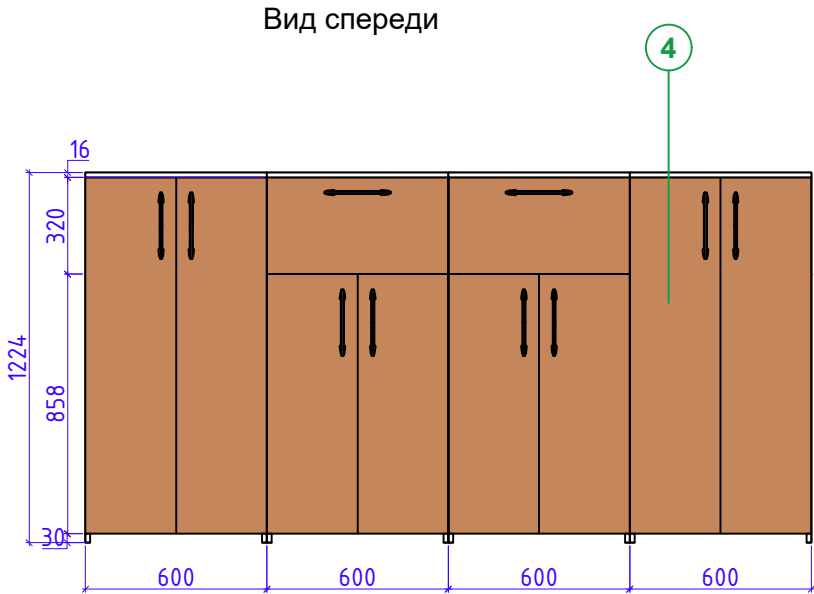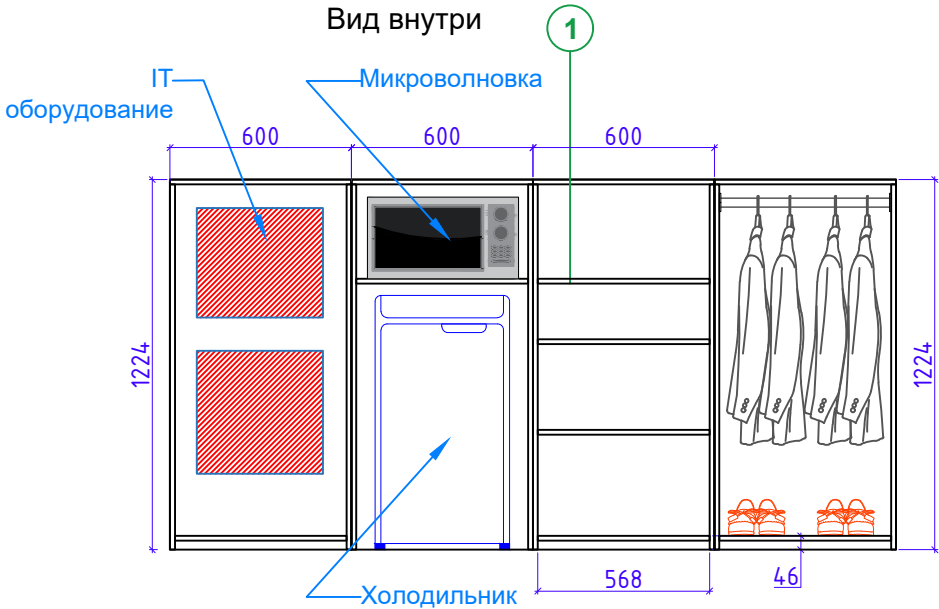


Вид спереди - разрез
Тумба для холодильника и МВП

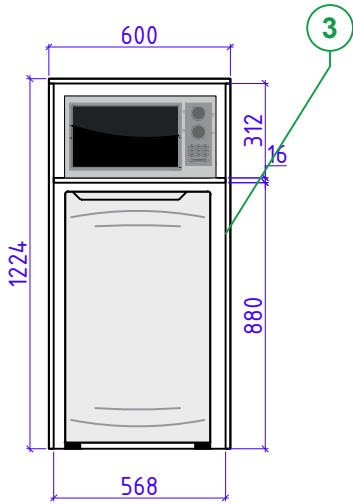

Вид сбоку - разрез

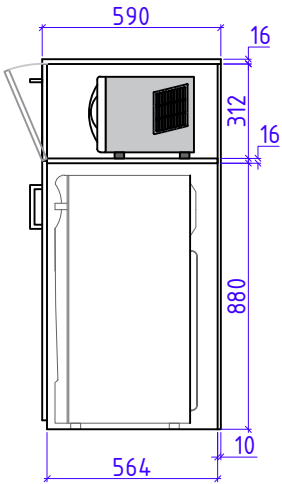



Вид спереди

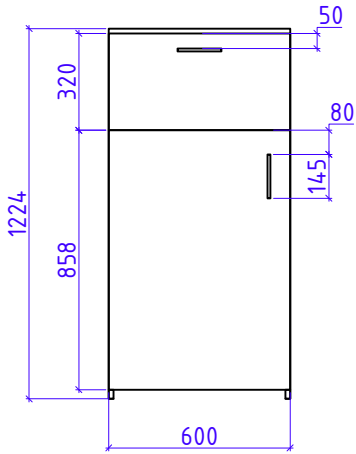

Каждая тумба является отдельным элементом



				ЦПО АРАВАН	Стадия	Лист	Листов
Дизайн	Саматов Н. Б.				РП	21	
				Многофункциональные тумбы			

Перед изготовлением сделать контрольные замеры

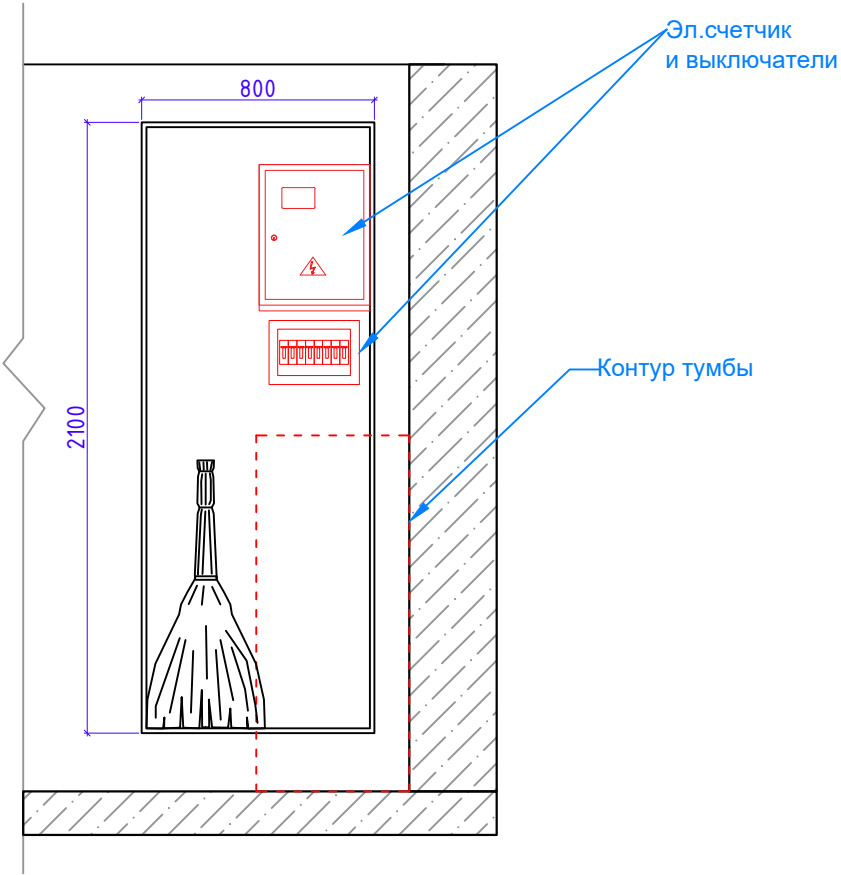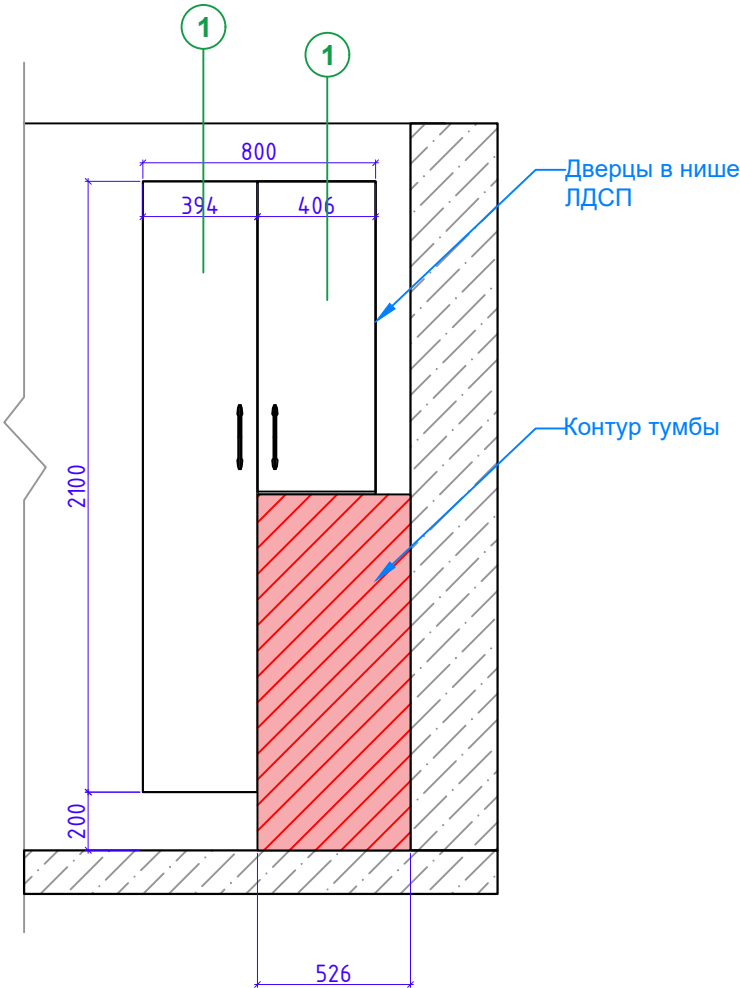

Дизайн	Саматов Н. Б.			ЦПО АРАВАН	Стадия	Лист	Листов
					РП	22	
				Ниша для эл.счетчика и уборочного инвентаря			

Перед изготовлением сделать контрольные замеры

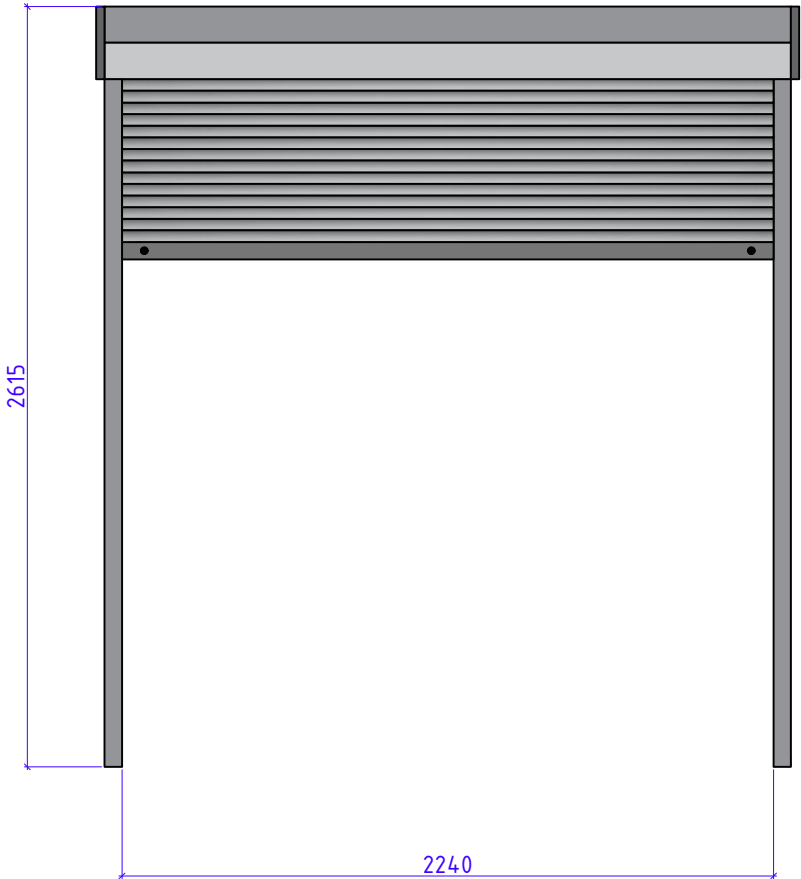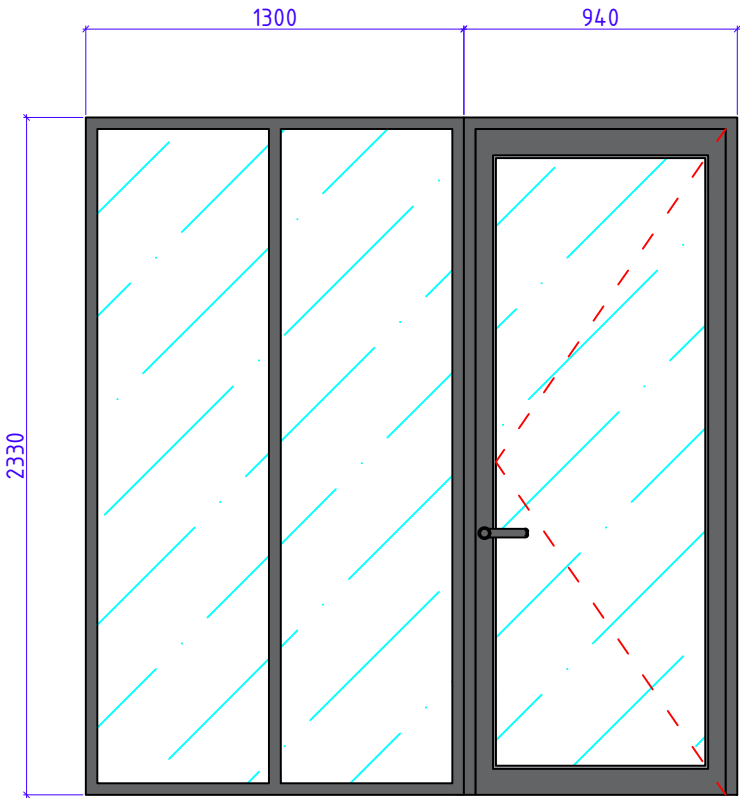

Спецификации окон и дверей

Марка	Размер	Зал продаж и обслуживания	Материал	Цвет
ДВ-1	940*2330	Витражная дверь одностворчатая	Алюминий	Темно-серый
ОК-1	1300*2330	Витражное окно из алюминиевого профиля	Алюминий	Темно-серый

***Перед изготовлением уточнить фактические размеры

Дизайн	Саматов Н. Б.			ЦПО АРАВАН	Стадия	Лист	Листов
					РП	23	
				Спецификации окон и дверей Рольставни			


Перед изготовлением сделать контрольные замеры

Лайтбокс с фасадом из габардина.

Подсветка: внутренняя.

Светодиодная


Логотип и фоновый рисунок печатается на габардине.

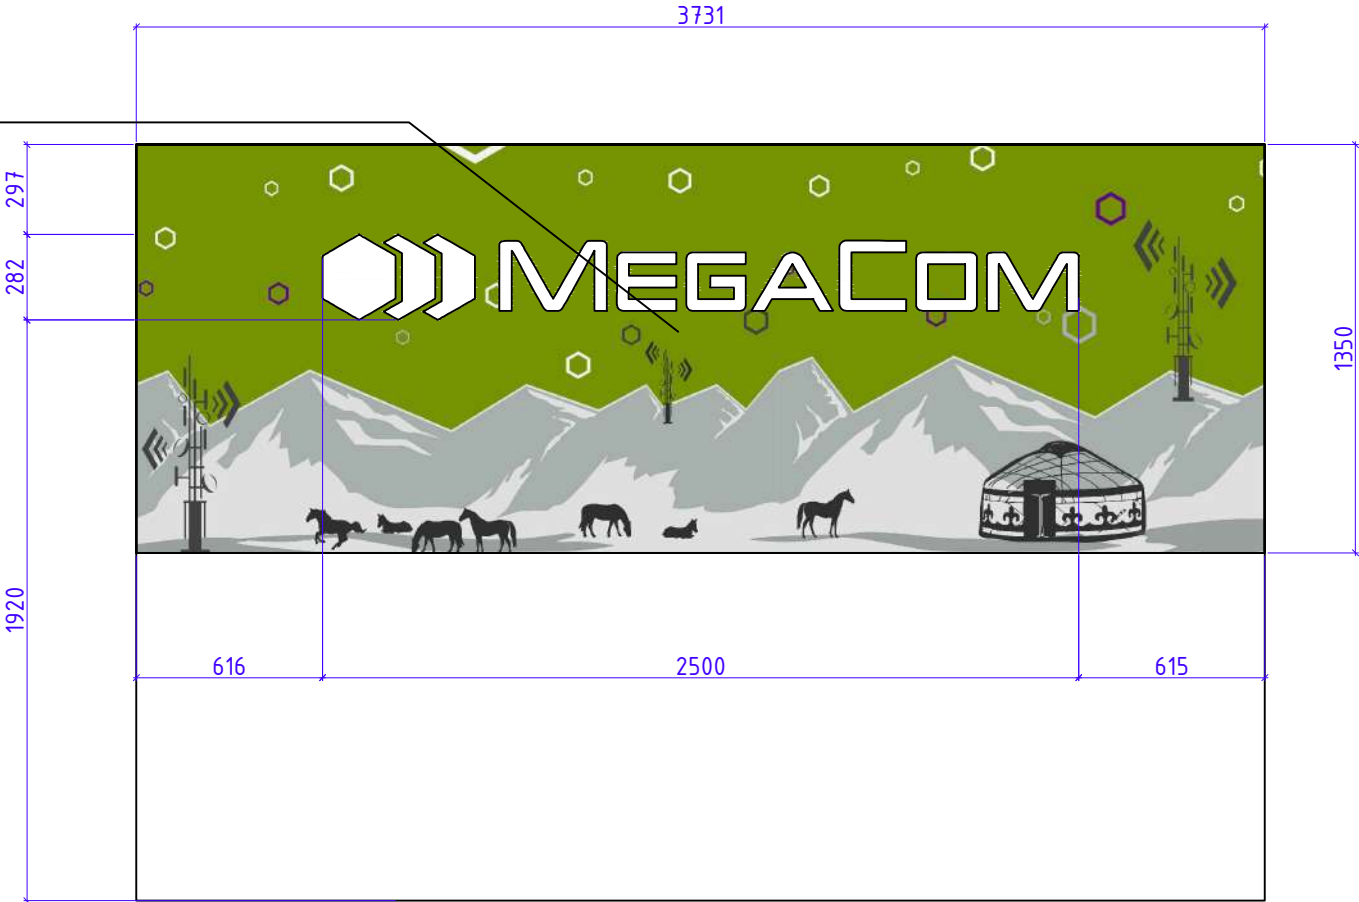

				ЦПО АРАВАН	Стадия	Лист	Листов
Дизайн	Саматов Н. Б.				РП	24	
				Световая стена из габардина			


Перед изготовлением сделать контрольные замеры

Объемный логотип на фасаде

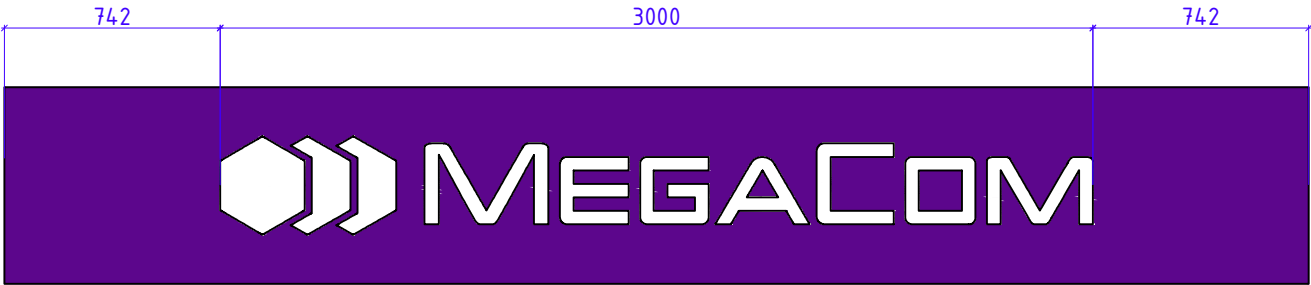


Объемный логотип
Каркас: Форекс
Глубина: 100мм
Фасад: Акрил(белый)
Подсветка: Светодиод (фасадная)


Внутренний лайтбокс
встроенный

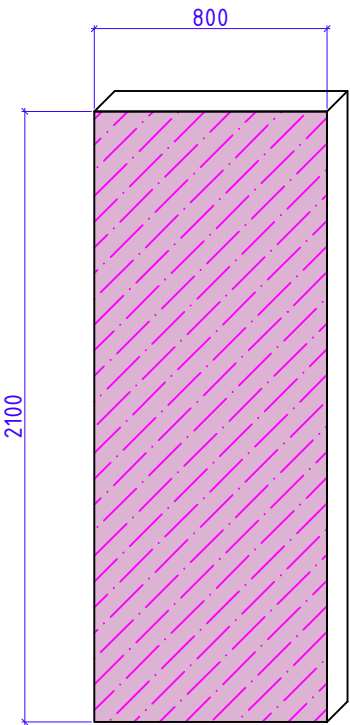

Наружный лайтбокс

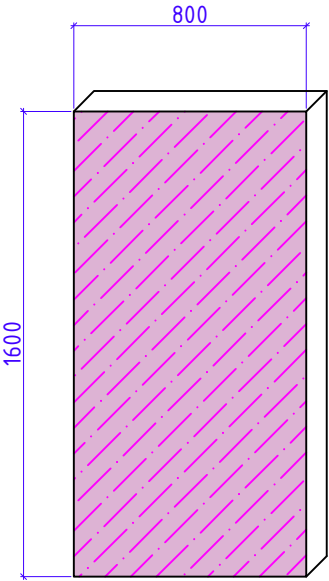



Наружный лайтбокс

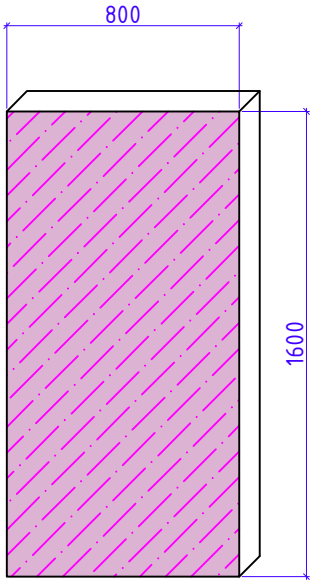

Лайтбокс
Каркас: Алюкобонд/Форекс 10мм
Глубина: 70-80мм
Фасад: Акрил(белый)+наклейка
Подсветка: Светодиод (фасадная)

				ЦПО АРАВАН	Стадия	Лист	Листов
Дизайн	Саматов Н. Б.				РП	25	
				Лайтбоксы			

Перед изготовлением сделать контрольные замеры

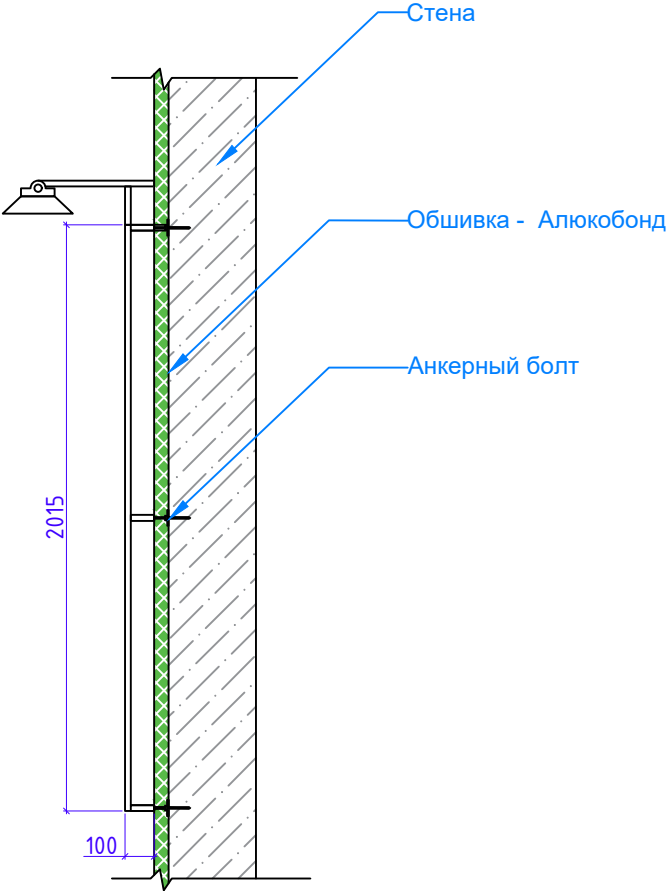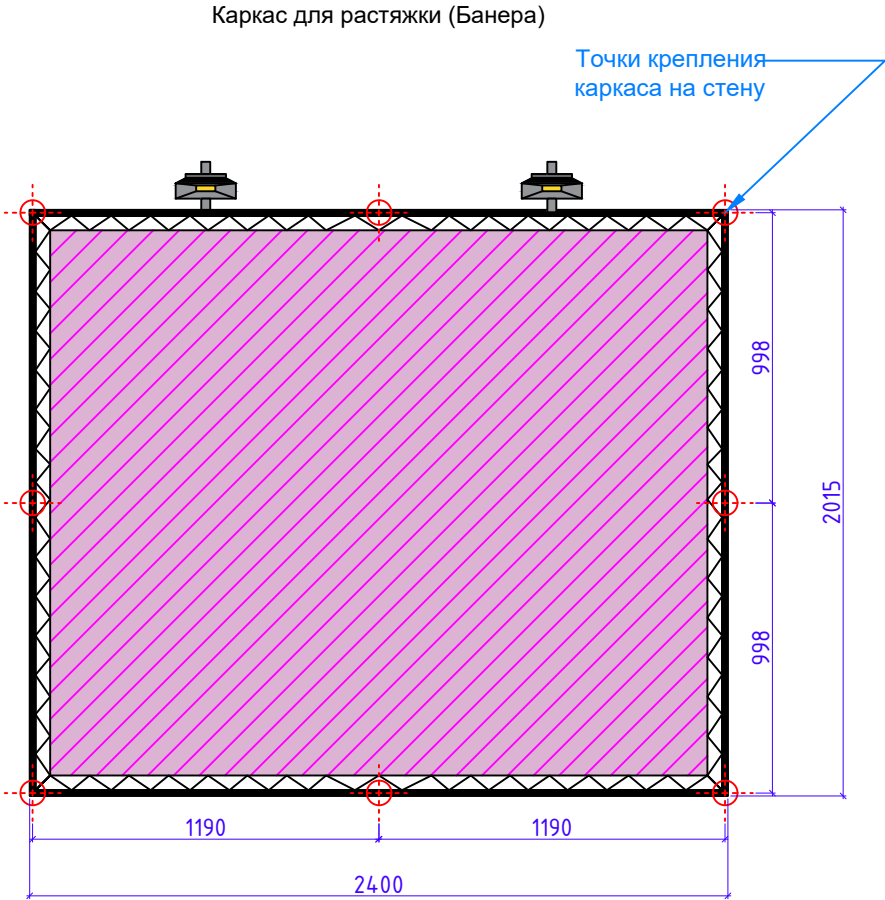

Дизайн	Саматов Н. Б.			ЦПО АРАВАН	Стадия	Лист	Листов
					РП	26	
				Металлическая рама для растяжки			

Спецификации материалов:

1		ЛДСП - основные каркасы и столешница стойки, тумбы, внутренние полки тумб. Цвет - белый Фактура - матовая
2		ЛДСП 16 мм - Серый -цвет Дверцы витрин
3		МДФ - основной фасад стойки Цвет - белый Фактура - глянец
4		ЛДСП - Дуб Золотой- столешница ресепшен 2800x2070x16мм Kronospan
5		Акрил -черный 6мм На фасаде витрин
6		Алюкобонд Цвет - Зеленый PANTONE 355 C Согласовать с дизайнером
7		Алюкобонд Цвет - Серый Согласовать с дизайнером
8		Алюкобонд Цвет - Фиолетовый Согласовать с дизайнером




				ЦПО АРАВАН	Стадия	Лист	Листов
Дизайн	Саматов Н. Б.				РП	27	
				Спецификации материалов			

Ведомость отделки

Полы		Стены		Потолки	
Материал	Кол.во	Материал	Кол.во	Материал	Кол.во
Бетонная стяжка под плиту	12.8m²	Грунтовка стен	32.3m²	Подвесной потолок Армстронг	12.8m²
Керамогранитная плитка	12.8m²	Краска водоэмульсия цвет: светло-серый.	23.0m²		
Теплый пол	5m²	Краска водоэмульсия цвет: Серый	4.3m²		
		Фотообои	5.0m²		
		Обшивка фасада Алюкобонд Цвет: Зеленый	13.5m²		
		Обшивка фасада Алюкобонд Цвет: Серый	3.8m²		
		Обшивка фасада Алюкобонд Цвет: Фиолетовый	5.8m²		
		Плинтус МДФ 100*8мм Цвет: Белый	7.6пг/м		

				ЦПО АРАВАН	Стадия	Лист	Листов
Дизайн	Саматов Н. Б.				РП	28	
				Ведомость отделки помещений			

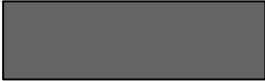Спецификации отделочных материалов и осветительных приборов

№	Наименование	Общая информация	Изображение (образец)		Кол.во
1	Краска водоэмульсионная, цвет Светло-серый Назначение: стены	Производитель: Tikkurila Harmony Цвет: Светло-серый (уточнить у дизайнера) Фактура: моющаяся, матовая			23.0m²
2	Краска водоэмульсионная, цвет: Серый Назначение: стены	Производитель: Tikkurila Harmony Цвет: Белый (уточнить у дизайнера) Фактура: моющаяся, матовая			4.3m²
3	Светильники на потолок	Светодиодные потолочные панели лампы, светодиодные лампы панели 60X60 48W			4шт.
4	Керамогранитная плитка Зал продаж	Керамогранитная плитка Формат: 600*600мм Фактура: матовая Цвет: бежевый, светло-бежевый Согласовать с дизайнером			12.8шт.

				ЦПО АРАВАН	Стадия	Лист	Листов
Дизайн	Саматов Н. Б.				РП	29	
				Спецификации отделочных материалов			